


# PLAN DE INCADRARE IN ZONA SC. 1:2500

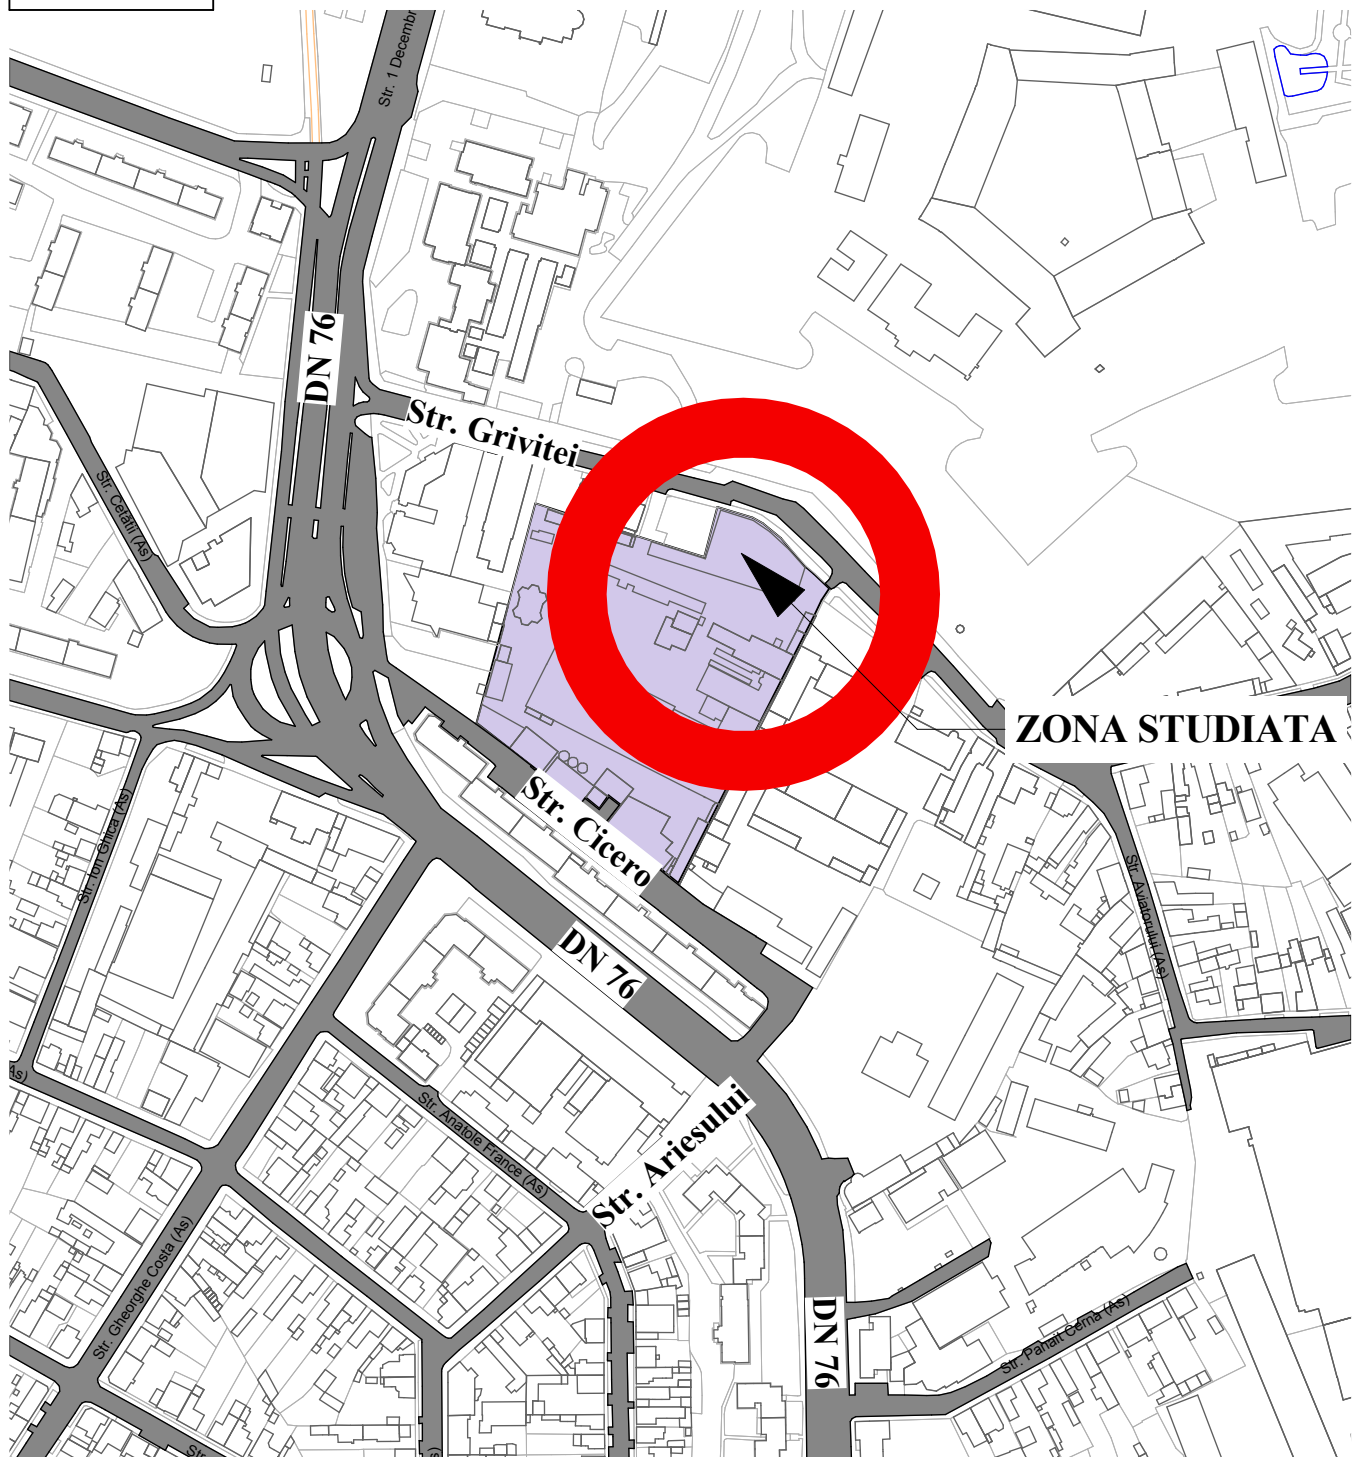

Prezenta documentație este valabilă doar pentru construcția care face obiectul prezentului obiect și este proprietatea B.I.A. DEMIAN ZSOLT JOZSEF, Oradea, putând fi folosită doar pentru scopul în care în mod specific este furnizată. Ea nu poate fi reprodusă, copiată, imprumutată integral sau parțial, direct, indirect sau extinsă în afara amplasamentului specificat în virtutea dreptului de autor. Folosirea lui de către terți fiind permisă numai cu acordul expres al autorului de mai sus menționat.

Verificator Expert		Birou Individual de Arhitectura DEMIAN ZSOLT- JOZSEF C.I.F. 27887118 adresa: jud.: Bihor, mun.: Oradea, Str.: Pța. Ion Creangă, nr.: 1, telefon: 0745/86.82.41 telefon: 0734/26.42.95 e-mail: demian_zsolt@yahoo.com	Cerinta: REFERAT/EXPERTIZA/ NR. DATA	
	Beneficiar: S.C. ADMINISTRATIA DOMENIUL PUBLICA S.A. repr. prin ANDRICA LIVIU	Nr. pr: 37/2015  Faza: P.T.+D.E.+C.S.	Titlu proiect : MODERNIZARE PIATA AGORALIMENTARA CETATE INCHIDERE COPERTINA EXISTENTA LATURA NORD-EST	
	Amplasament : Mun.: Oradea, Str.: Piața Independenței, Nr.: 21, Piața Cetate, NR.TOPO.: 3582/15, Jud.: Bihor		Titlu plansa:	
Șef proiect	arh. DEMIAN ZSOLT		Scara: 1:2500	<b>PLAN DE INCADRARE IN ZONA</b>  Volum I: arhitectura-  Plansa: 1/A
Proiectat	arh. DEMIAN ZSOLT		16.02. 2016	
Desenat	arh. DEMIAN ZSOLT			