


Sectiune 1-1
Sc 1:20

Sectiune 2-2
Sc 1:20

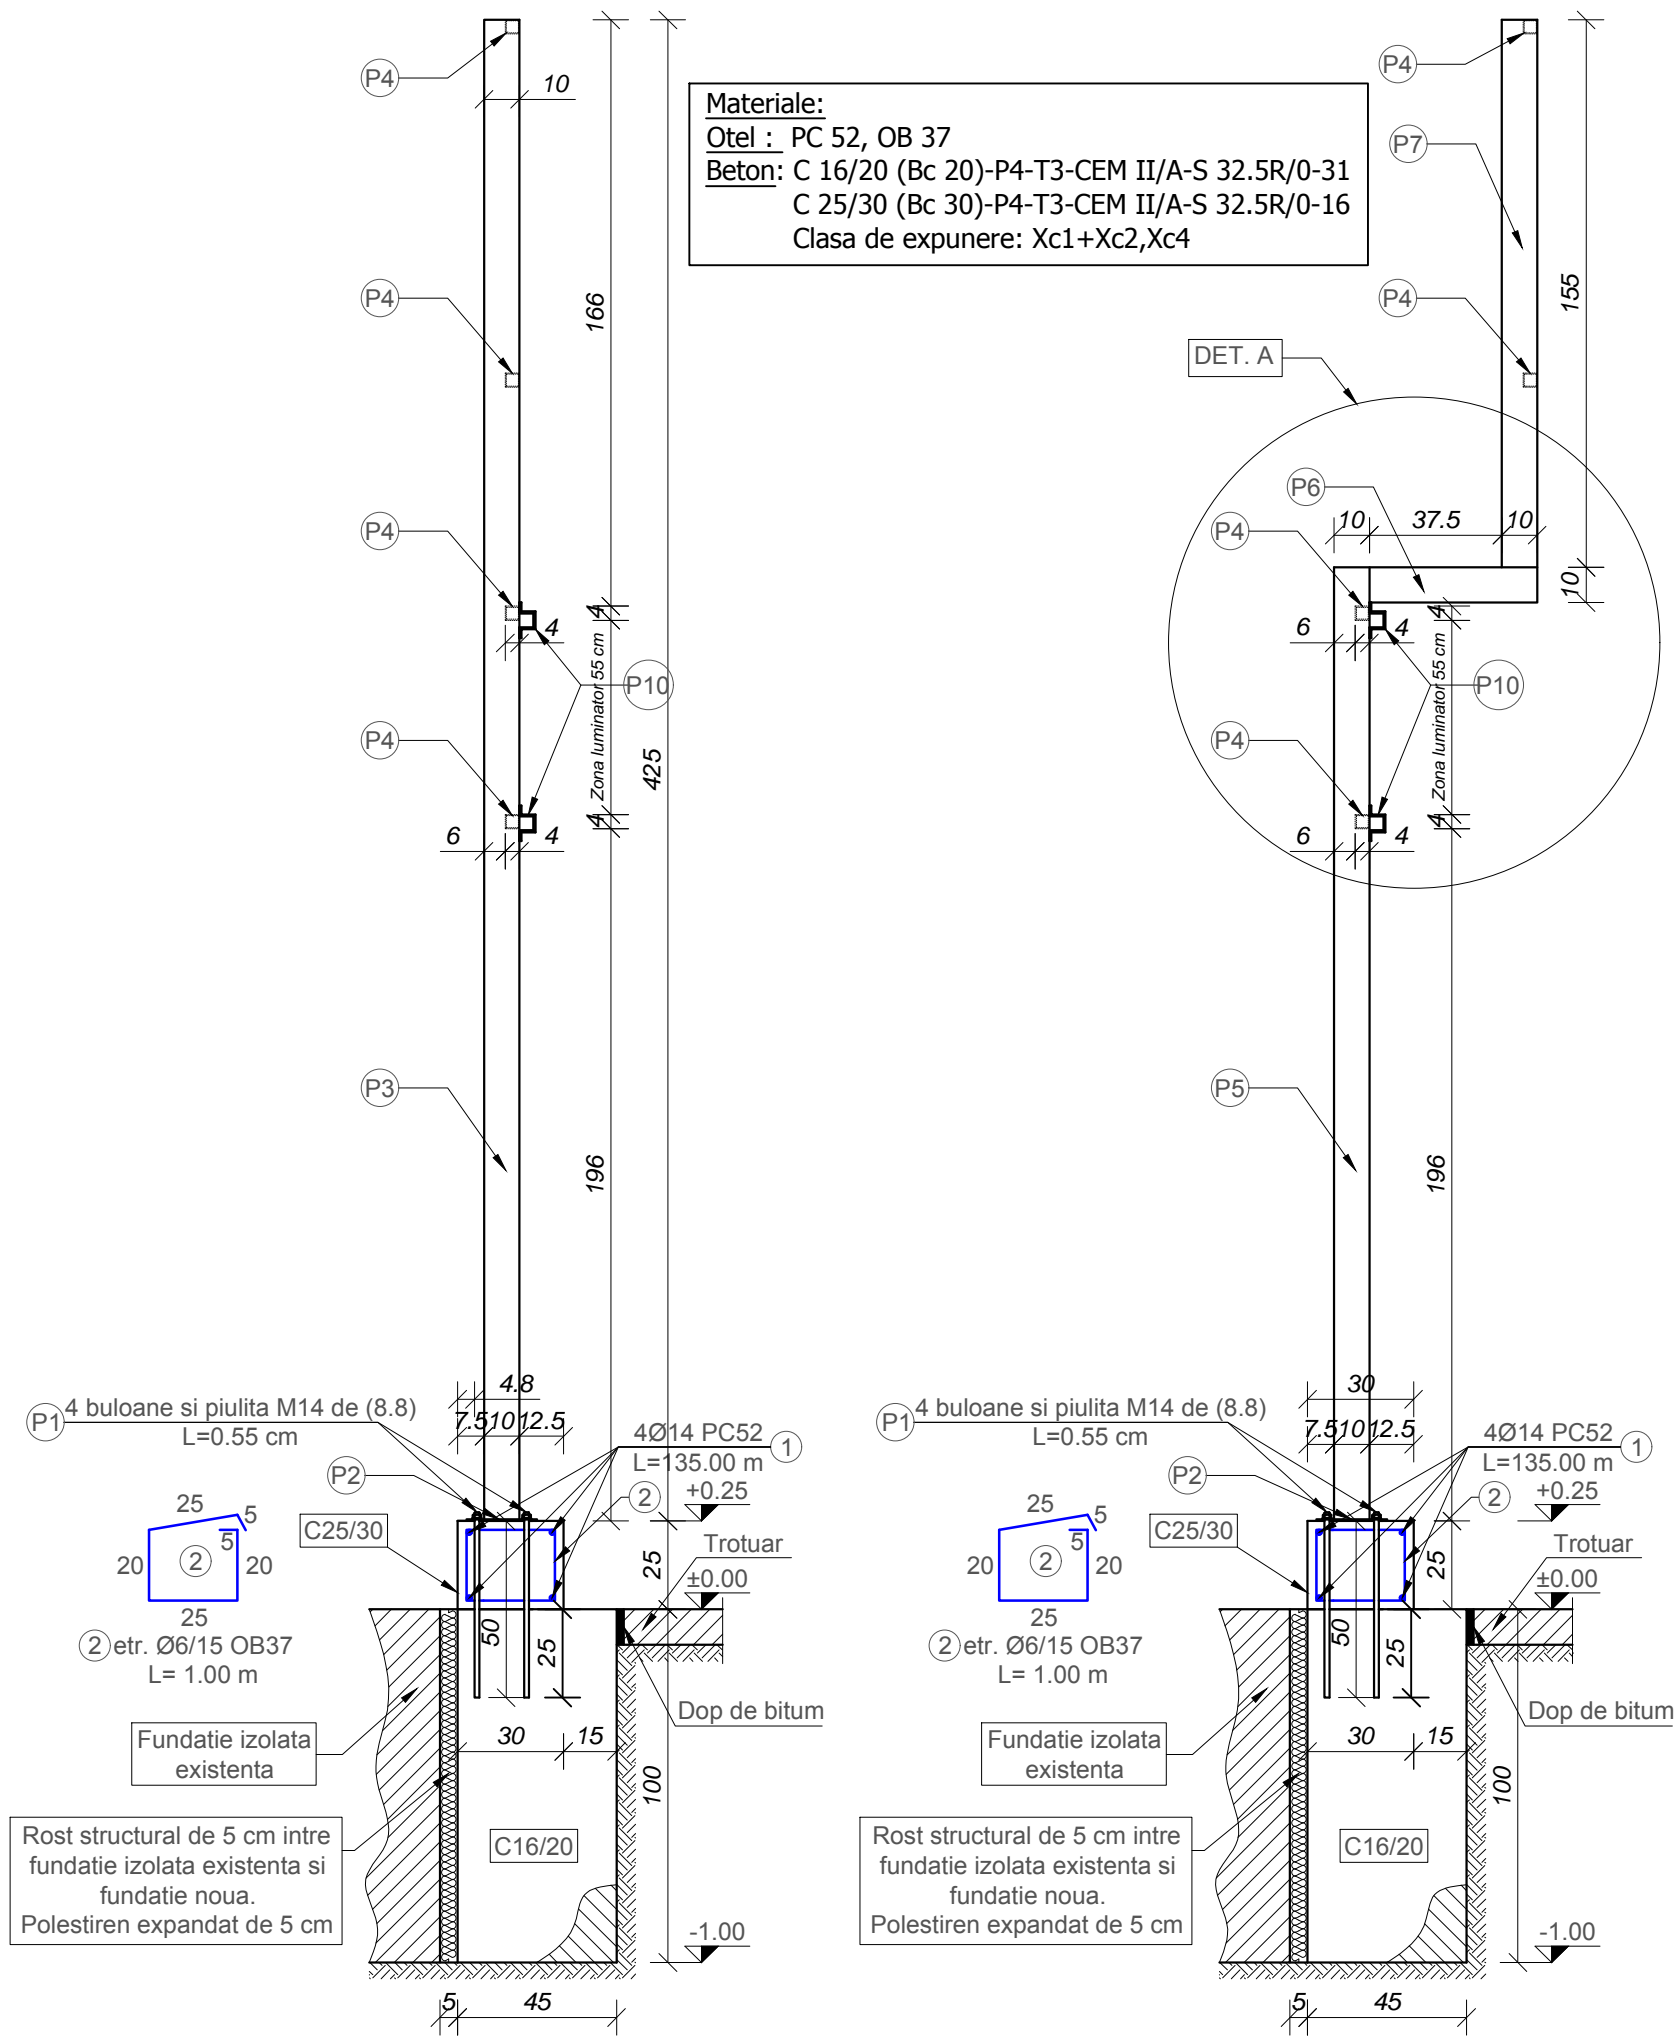

Materiale:
Otel : PC 52, OB 37
Beton: C 16/20 (Bc 20)-P4-T3-CEM II/A-S 32.5R/0-31
 C 25/30 (Bc 30)-P4-T3-CEM II/A-S 32.5R/0-16
 Clasa de expunere: Xc1+Xc2,Xc4

Materiale:
Otel : OL 37(S235JR)
 Categoria de executie -B conf. STAS 767/0-88;
 Clasa de taiere a elementelor: 1.1.1 conf STAS 10564/1-81;
 Nivelul de acceptare a imbinarilor sudate: C2-conf. C150/99;
 Electrozi pentru sudura E44-227Tm 1.1 conf. STAS 1125/1-91;

Cupluri de strangere pentru suruburi si piulite:
 -M14: 125Nm

Nota:
 - Piesele metalice vor fi vopsite cu vopsea anticoroziva.
 -Clasa de rezistenta la suruburi si piulite: 8.8

Nota:
 -cofrarea se va executa in conformitate cu
 "Cod de practica pentru executarea lucrarilor
 din beton, beton armat si beton
 precomprimat - Indicativ NE 012 / 2010".
 -stratul de acoperire cu beton va fi de 2.5 cm

Verificator/ Expert		Cerinta:	REFERAT/EXPERTIZA/ NR. DATA
FORVERSZKI NORBERT JOZSEF-PROFORCONS PERSOANA FIZICA AUTORIZATA Jud. Bihor, Mun. Oradea, Str. Piata Unirii, Nr.5, et.1, Ap.12 Telefon: 0752/223.502. Email: proforcons@yahoo.ro		Beneficiar:	S.C. ADMINISTRATIA DOMENIUL PUBLICA S.A. repr. prin ANDRICA LIVIU
Jud. Bihor, Mun. Oradea, Str. Piata Unirii, Nr.5, et.1, Ap.12 Telefon: 0752/223.502. Email: proforcons@yahoo.ro		Titlu proiect:	MODERNIZARE PIATA AGORALIMENTARA CETATE INCHIDERE COPERTINA EXISTENTA LATURA NORD-EST
Jud. Bihor, Mun. Oradea, Str. Piata Unirii, Nr.5, et.1, Ap.12 Telefon: 0752/223.502. Email: proforcons@yahoo.ro		Amplasament:	Mun.: Oradea, Str.: Piata Independentei, Nr.: 21, Piata Cetate, NR.TOPO.: 3582/15, Jud.: Bihor
Şef proiect	arh. DEMIAN ZSOLT	Scara:	1:20
Proiectat	ing. FORVERSZKI NORBERT	Titlu plansa:	Detalii sectiune 1-1 si 2-2
Desenat	ing. FORVERSZKI NORBERT	2015	
			Proiect nr. 2/2016
			Faza: D.T.A.C. +P.T.+C.S.
			-rezistenta-
			Plansa: R/4