Nota:
-fundarea se efectueaza comform studiului geotehnic realizat de S.C. RALGEO CONSTRUCT SRL argilă nisipoasa cu elemente de pietris *strat bun de fundare.*
Pconv=280 kPa la care se face corectiile de latime si adancime.
-zona seismica: E cu ag=0,15g si Tc=0.7s.
-clasa de importanta a constructiei: IV.
-categorie de importanta a constructiei: D
-cofrarea se va executa in conformitate cu "Cod de practica pentru executarea lucrarilor din beton, beton armat si beton precomprimat - Indicativ NE 012 / *2010*".
-stratul de acoperire cu beton va fi de *2.5* cm

Nota:
-cofrarea se va executa in conformitate cu "Cod de practica pentru executarea lucrarilor din beton, beton armat si beton precomprimat - Indicativ NE 012 / 2010".
-stratul de acoperire cu beton va fi de *2.5* cm

Materiale:
Otel : PC 52, OB 37
Beton: C 16/20 (Bc 20)-P4-T3-CEM II/A-S 32.5R/0-31
C 25/30 (Bc 30)-P4-T3-CEM II/A-S 32.5R/0-16
Clasa de expunere: Xc1+Xc2,Xc4

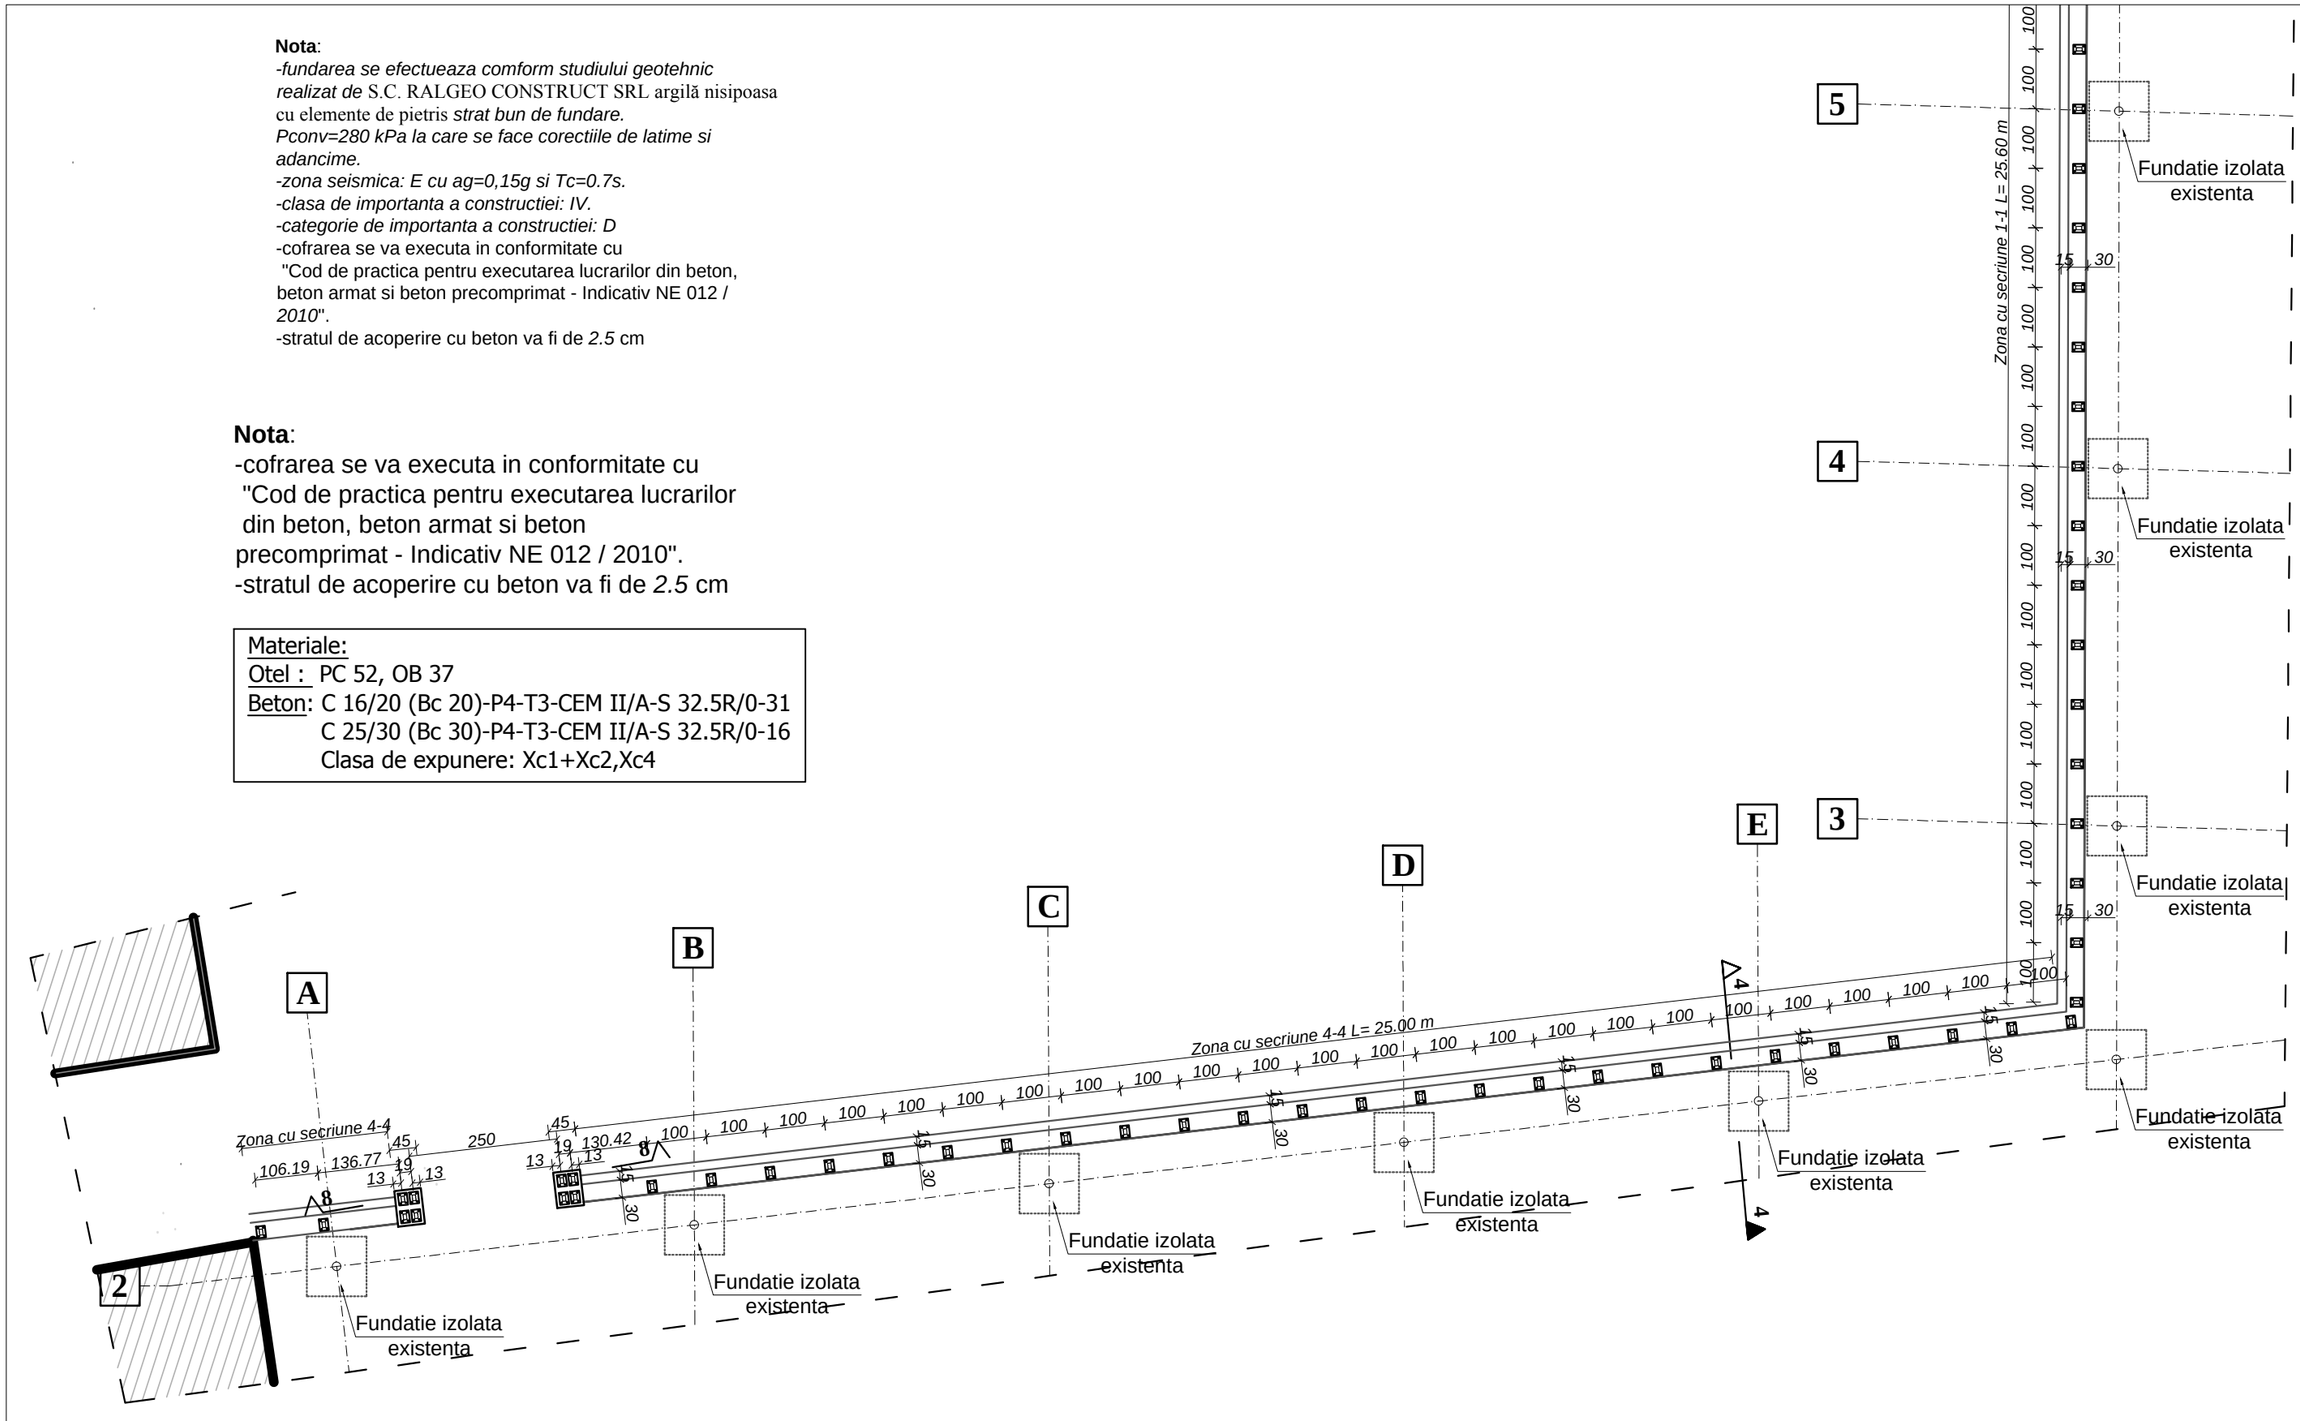

Verificator/ Expert			Cerinta:	REFERAT/EXPERTIZA/ NR. DATA	
FORVERSZKI NORBERT JOZSEF-PROFORCONS PERSOANA FIZICA AUTORIZATA Jud. Bihor, Mun. Oradea, Str. Piata Unirii, Nr.5, et.1, Ap.12 Telefon: 0752/223.502. Email: proforcons@yahoo.ro			**Beneficiar: S.C. ADMINISTRATIA DOMENIUL PUBLICA S.A.** **repr. prin ANDRICA LIVIU** **Titlu proiect :** MODERNIZARE PIATA AGORALIMENTARA CETATE INCHIDERE COPERTINA EXISTENTA LATURA NORD-EST **Amplasament :** Mun.: Oradea, Str.: Piaţa Independenţei, Nr.: 21, Piaţa Cetate, NR.TOPO.: 3582/15, Jud.: Bihor		Proiect nr. 2/2016
Şef proiect	**arh. DEMIAN ZSOLT**		Scara: **1:100**	**Titlu plansa:** **Plan fundatii 1 pentru imprejmuire piata cetatea**	Faza: D.T.A.C. +P.T+C.S.
Proiectat	**ing. FORVERSZKI NORBERT**				-rezistenta-
Desenat	**ing. FORVERSZKI NORBERT**		**2015**		Plansa: R/1