Sectiune 5-5
Sc 1:20

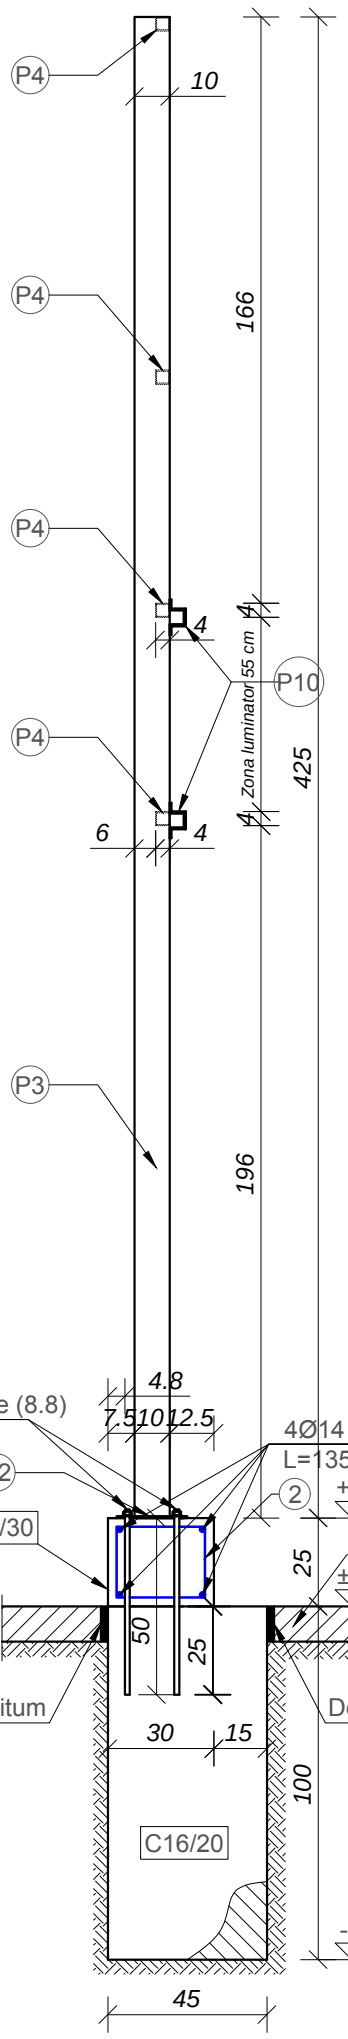

Materiale:
Otel : OL 37(S235JR)
Categoria de executie -B conf. STAS 767/0-88;
Clasa de taiere a elementelor: 1.1.1 conf STAS 10564/1-81;
Nivelul de acceptare a imbinarilor sudate: C2-conf. C150/99;
Electrozi pentru sudura E44-227Tm 1.1 conf. STAS 1125/1-91;

Detaliu tip de acces la
piata cetate de 2.02 m
Sc 1:20

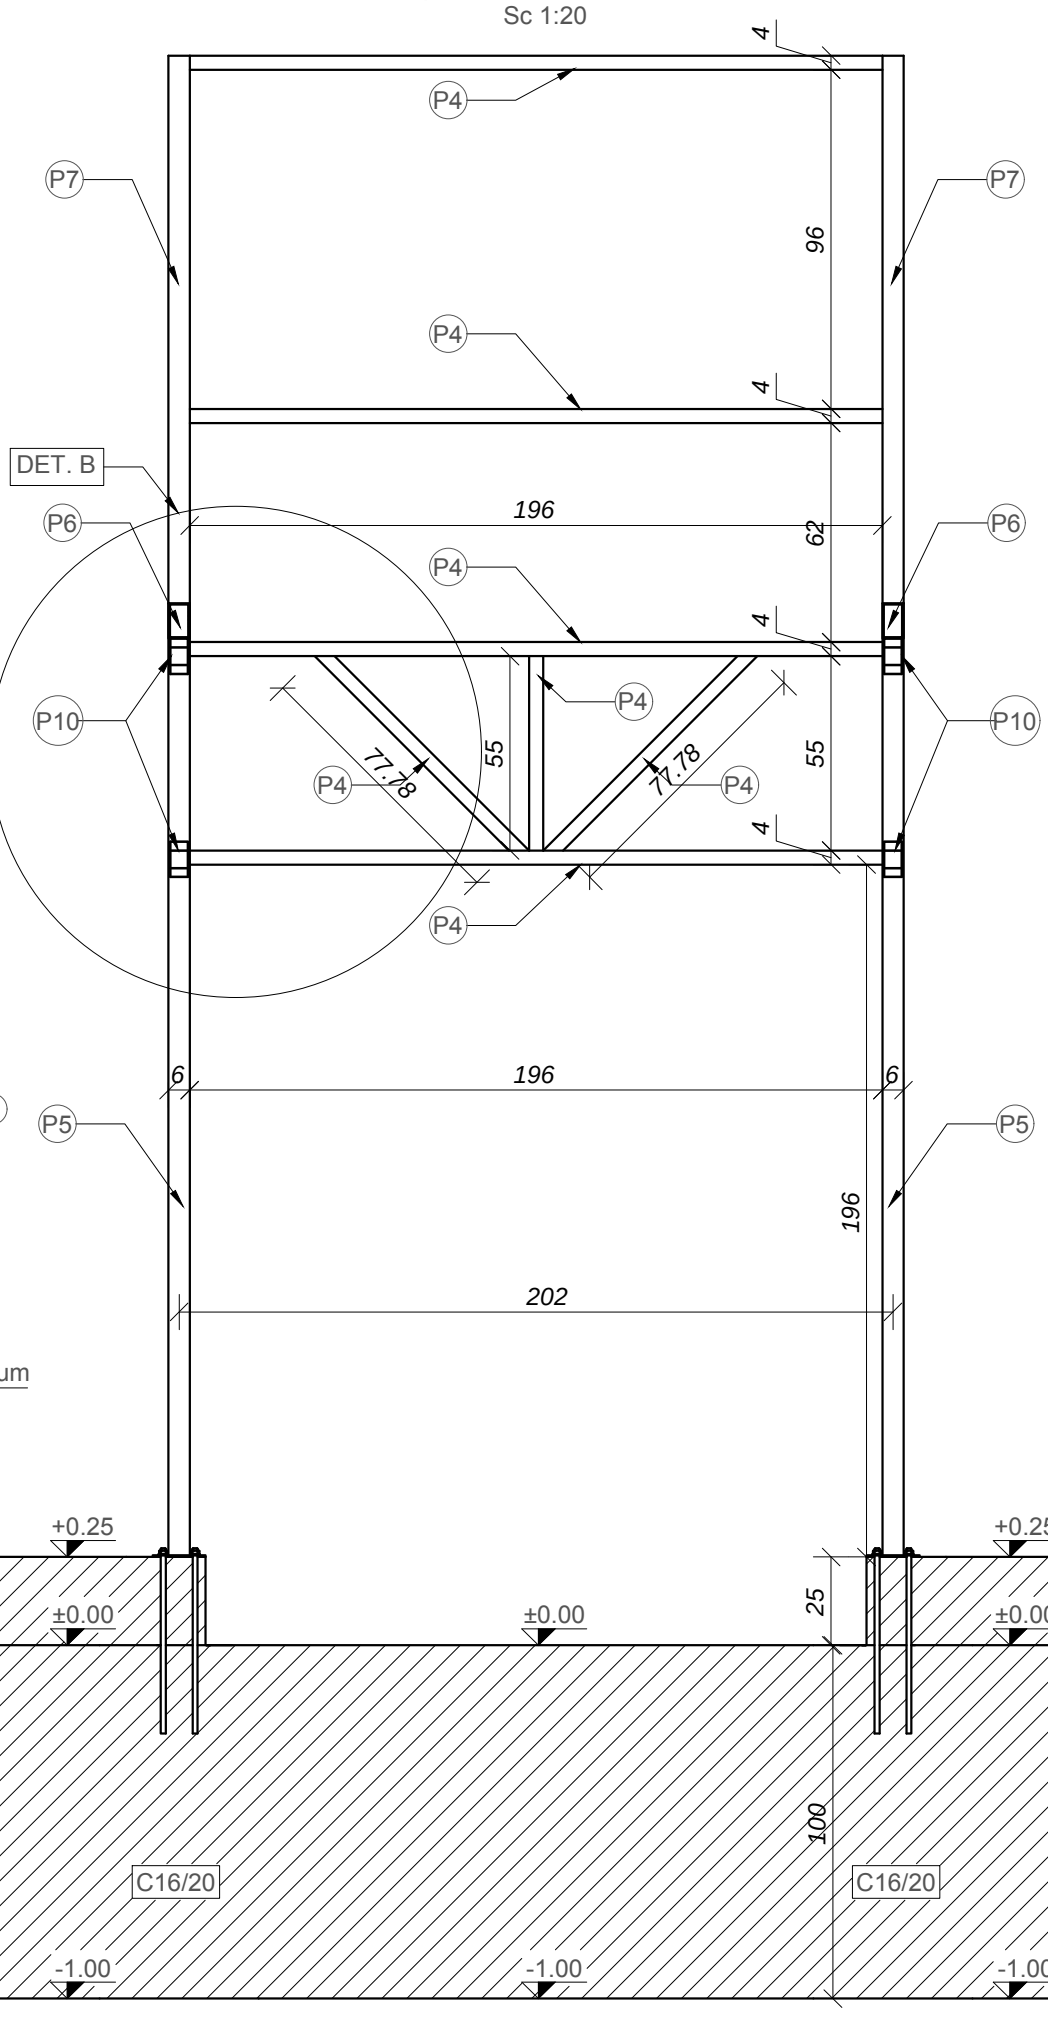

Nota:
- Pentru sectiune acces de 2.02 m
vezi sectiunile 2-2;3-3;4-4. Se va executa similar forma structuri metalice

Cupluri de strangere pentru suruburi si piulite:
-M14: 125Nm

Nota:
- Piesele metalice vor fi vopsite cu vopsea anticoroziva.
-Clasa de rezistenta la suruburi si piulite: 8.8

Nota:
-cofrarea se va executa in conformitate cu "Cod de practica pentru executarea lucrarilor din beton, beton armat si beton precomprimat - Indicativ NE 012 / 2010".
-stratul de acoperire cu beton va fi de *2.5* cm

Verificator/ Expert			Cerinta:	REFERAT/EXPERTIZA/ NR. DATA	
FORVERSZKI NORBERT JOZSEF-PROFORCONS PERSOANA FIZICA AUTORIZATA Jud. Bihor, Mun. Oradea, Str. Piata Unirii, Nr.5, et.1, Ap.12 Telefon: 0752/223.502. Email: proforcons@yahoo.ro			**Beneficiar: S.C. ADMINISTRATIA DOMENIUL PUBLICA S.A. repr. prin ANDRICA LIVIU** **Titlu proiect :** MODERNIZARE PIATA AGORALIMENTARA CETATE INCHIDERE COPERTINA EXISTENTA LATURA NORD-EST **Amplasament :** Mun.: Oradea, Str.: Piaţa Independenţei, Nr.: 21, Piaţa Cetate, NR.TOPO.: 3582/15, Jud.: Bihor		Proiect nr. 2/2016
					Faza: D.T.A.C. +P.T+C.S.
Şef proiect	**arh. DEMIAN ZSOLT**		Scara: **1:20**	**Titlu plansa:** **Detalii sectiune 5-5 si detaliu tip acces de 2.02 m**	-rezistenta-
Proiectat	**ing. FORVERSZKI NORBERT**				
Desenat	**ing. FORVERSZKI NORBERT**		**2015**		Plansa: R/6