Sectiune 8-8 poarta
acces la piata de 2.50 m
Sc 1:20

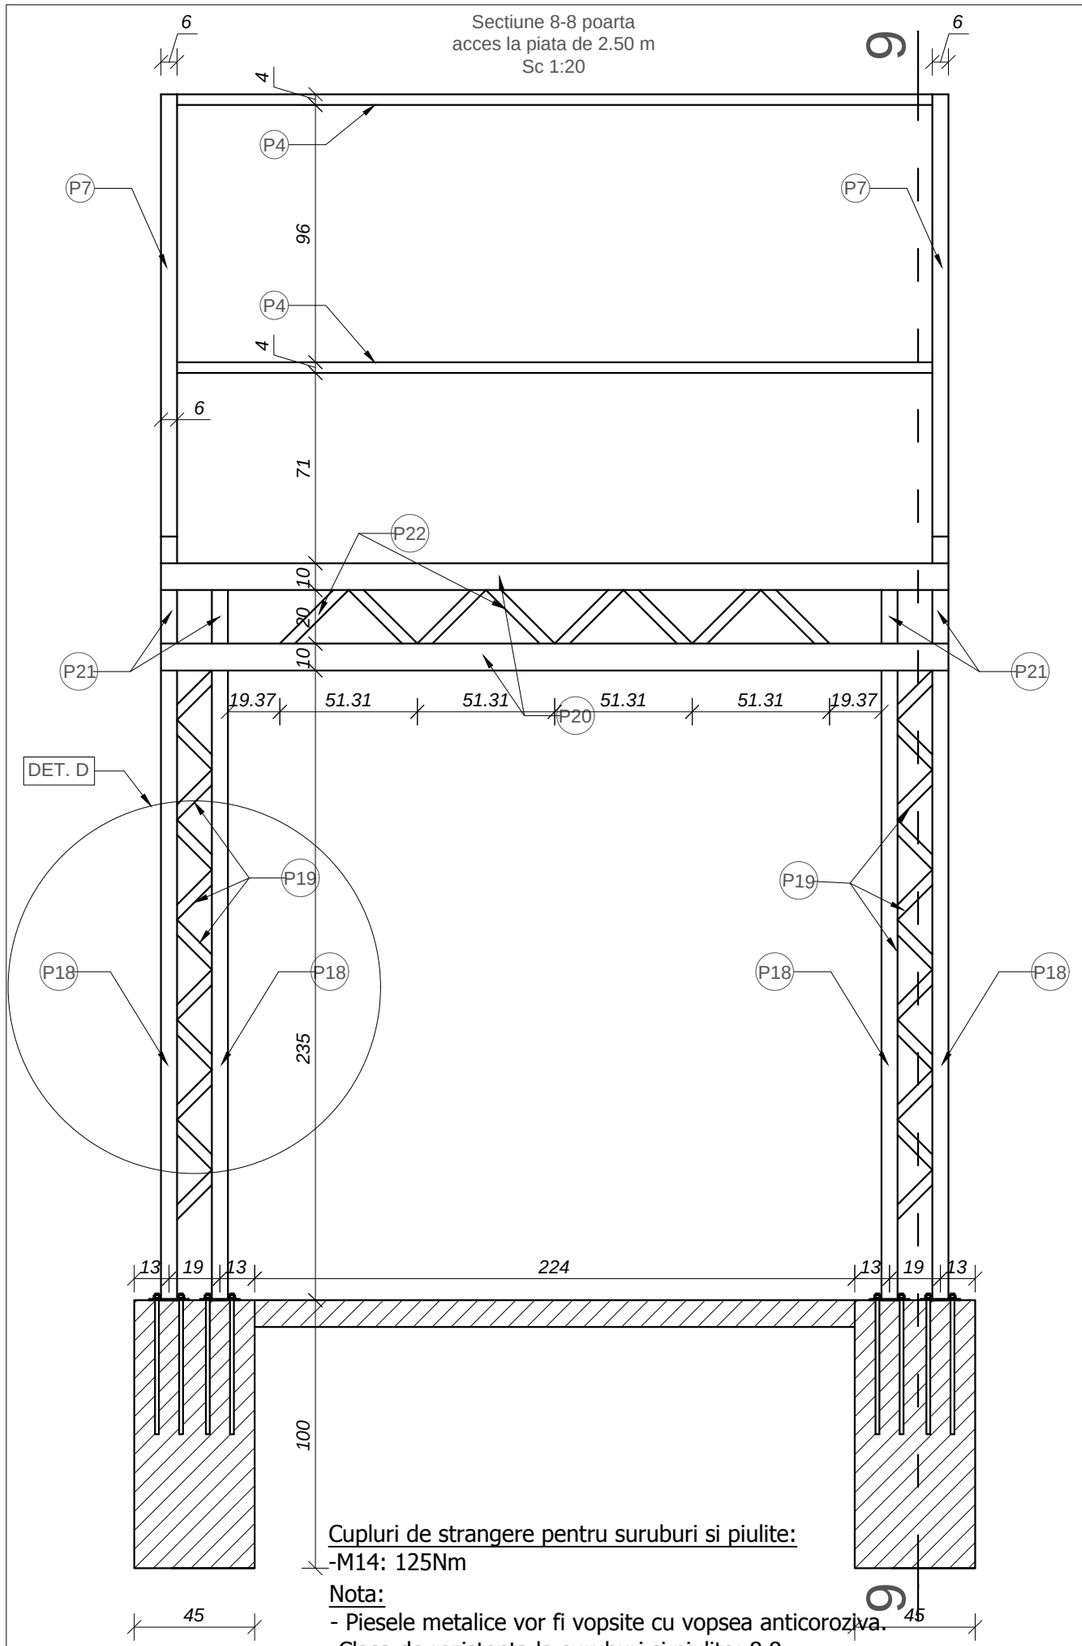

Cupluri de strangere pentru suruburi si piulite:
-M14: 125Nm

Nota:
- Piesele metalice vor fi vopsite cu vopsea anticoroziva.
-Clasa de rezistenta la suruburi si piulite: 8.8

Sectiune 9-9 poarta
acces la piata de 0.80 m
Sc 1:20

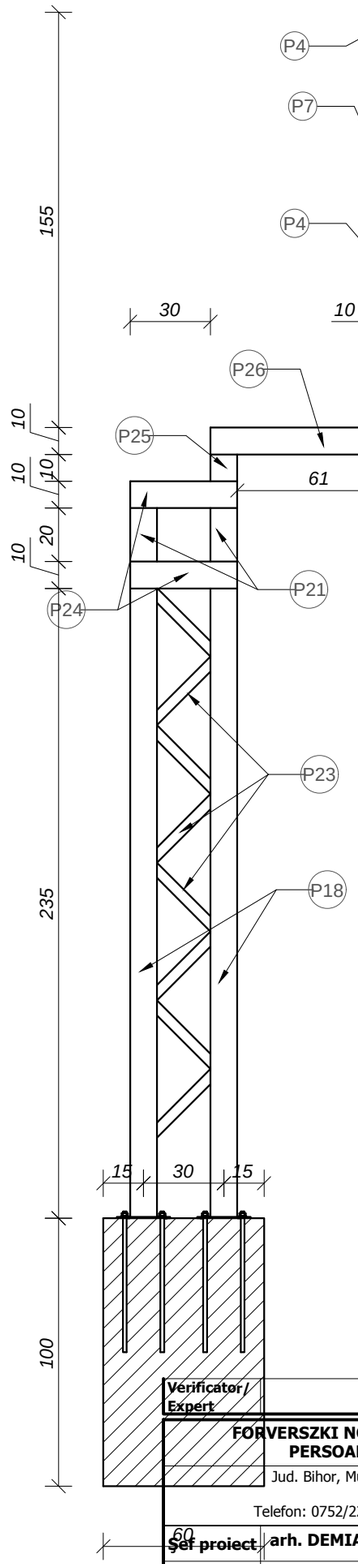

Nota:
-cofrarea se va executa in conformitate cu
"Cod de practica pentru executarea lucrarilor
din beton, beton armat si beton
precomprimat - Indicativ NE 012 / 2010".
-stratul de acoperire cu beton va fi de *2.5* cm

Materiale:
Otel : PC 52, OB 37
Beton: C 16/20 (Bc 20)-P4-T3-CEM II/A-S 32.5R/0-31
C 25/30 (Bc 30)-P4-T3-CEM II/A-S 32.5R/0-16
Clasa de expunere: Xc1+Xc2,Xc4

Detaliu D de sudura
Sc 1:10

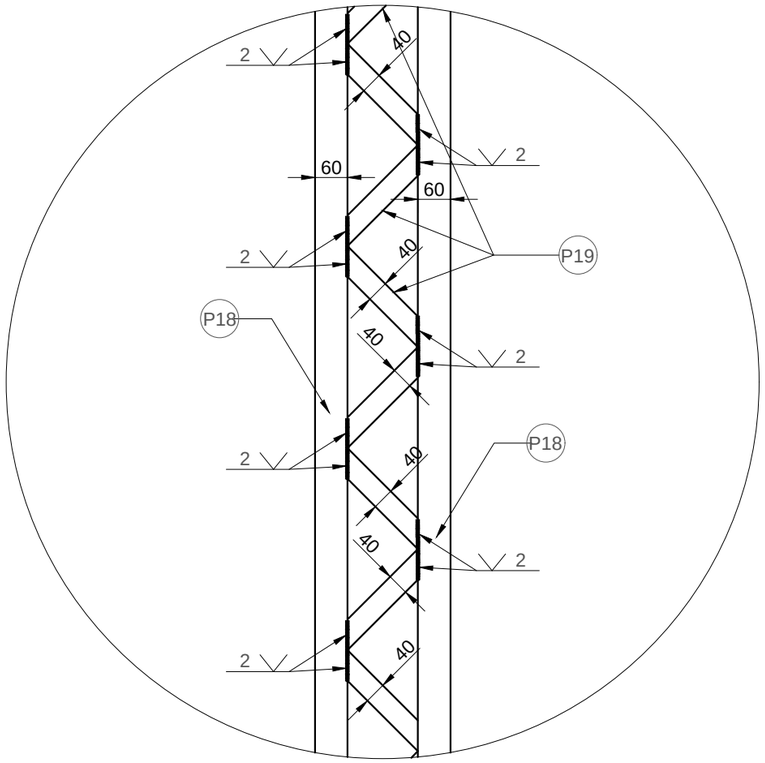

Materiale:
Otel : OL 37(S235JR)
Categoria de executie -B conf. STAS 767/0-88;
Clasa de taiere a elementelor: 1.1.1 conf STAS 10564/1-81;
Nivelul de acceptare a imbinarilor sudate: C2-conf. C150/99;
Electrozi pentru sudura E44-227Tm 1.1 conf. STAS 1125/1-91;

Verificator/ Expert			Cerinta:	REFERAT/EXPERTIZA/ NR. DATA
FORVERSZKI NORBERT JOZSEF-PROFORCONS PERSOANA FIZICA AUTORIZATA Jud. Bihor, Mun. Oradea, Str. Piata Unirii, Nr.5, et.1, Ap.12 Telefon: 0752/223.502. Email: proforcons@yahoo.ro			**Beneficiar: S.C. ADMINISTRATIA DOMENIUL PUBLICA S.A. repr. prin ANDRICA LIVIU** **Titlu proiect :** MODERNIZARE PIATA AGORALIMENTARA CETATE INCHIDERE COPERTINA EXISTENTA LATURA NORD-EST **Amplasament :** Mun.: Oradea, Str.: Piaţa Independenţei, Nr.: 21, Piaţa Cetate, NR.TOPO.: 3582/15, Jud.: Bihor	Proiect nr. 2/2016
				Faza: D.T.A.C. +P.T+C.S.
~~Şef proiect~~	arh. DEMIAN ZSOLT		Scara: 1:20 1:10	**Titlu plansa:** **Detalii sectiune 8-8 si 9-9 detaliu acces de 0.80 m. Detaliu D de sudura** -rezistenta-
Proiectat	ing. FORVERSZKI NORBERT		2015	
Desenat	ing. FORVERSZKI NORBERT			Plansa: R/9