



**Camin trecere din mase plastice Ø600
cu rama si capac din fonta ductila -carosabil**

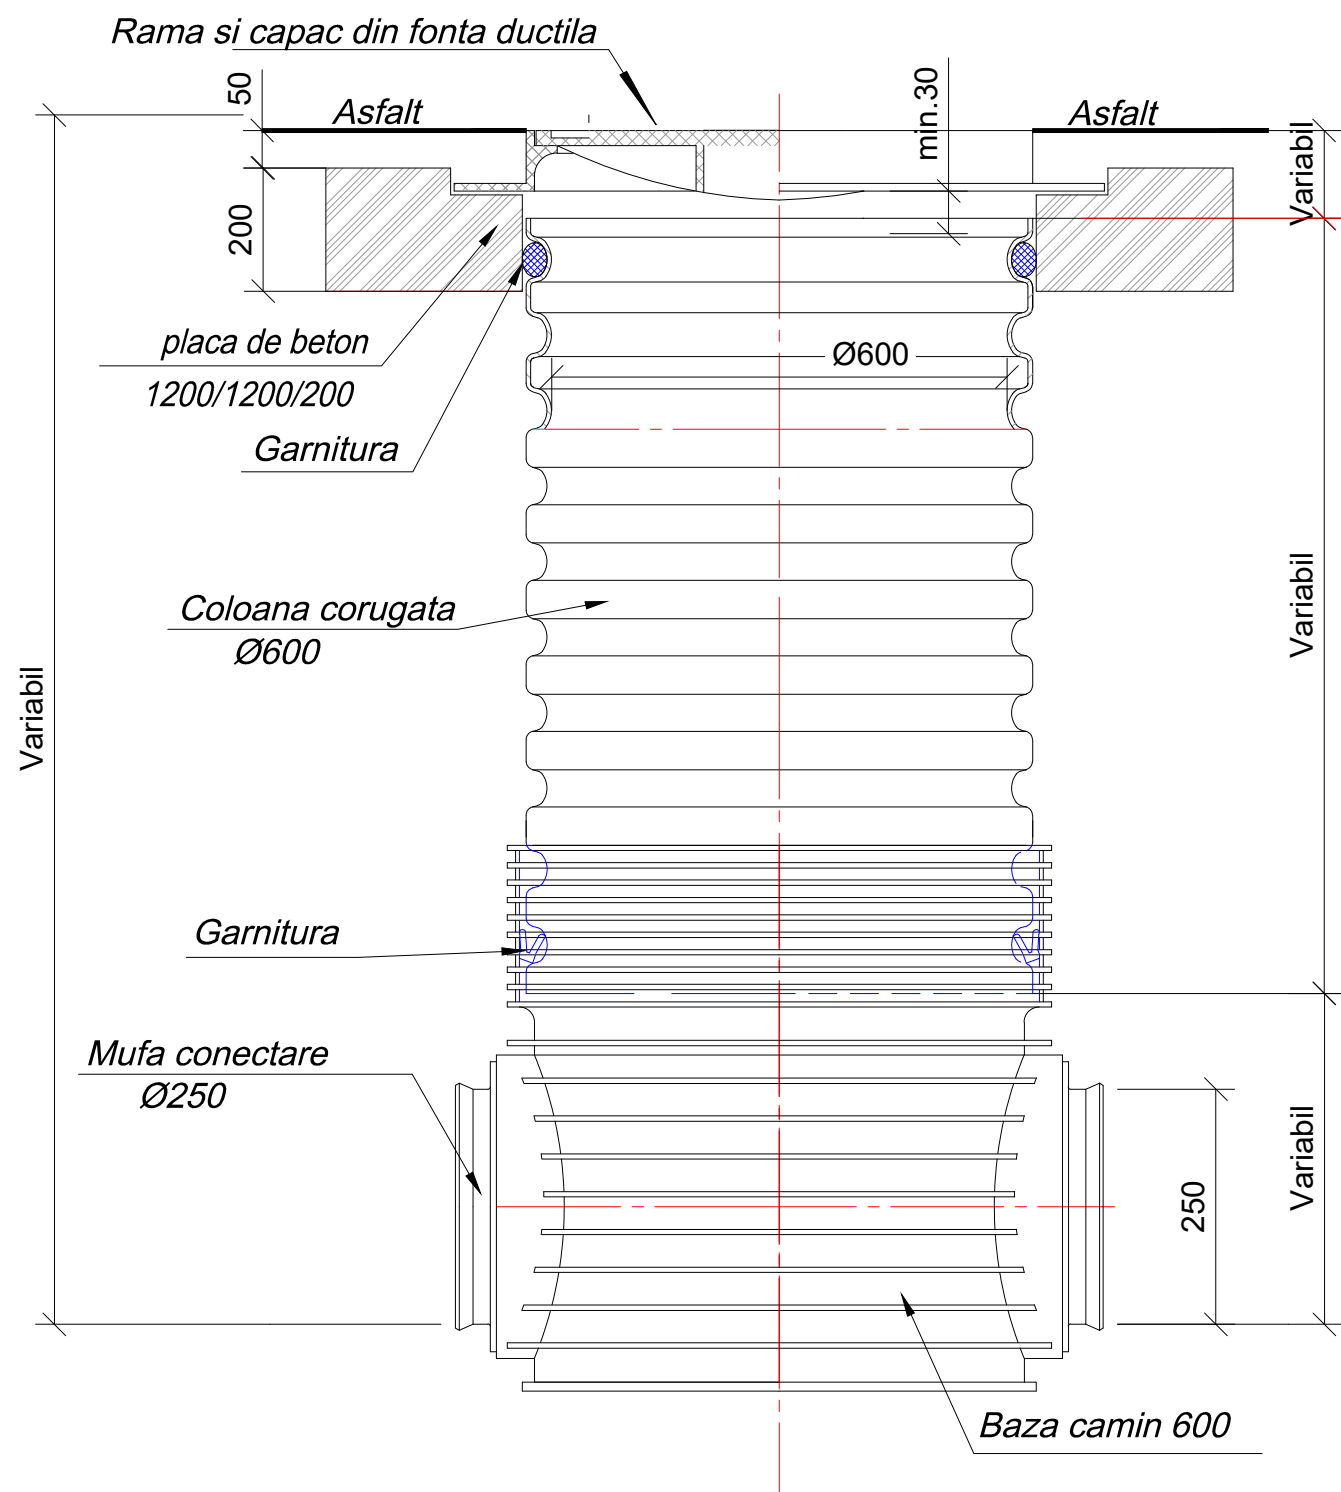

**Camin gura de scurgere din mase plastice Ø400
cu rama si gratar din fonta ductila -carosabil**

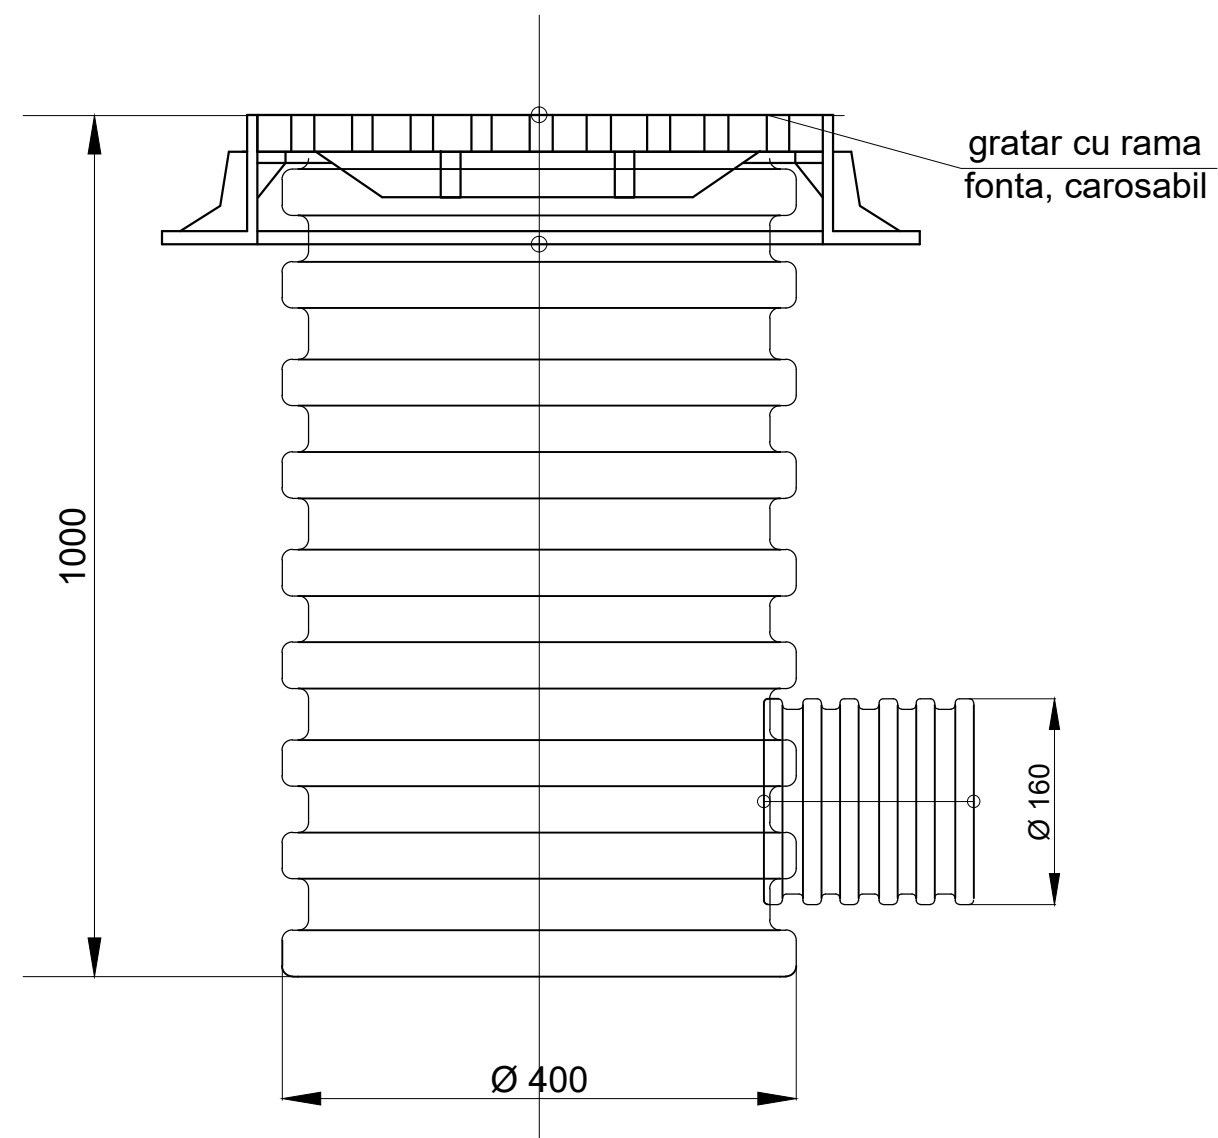

Nota:
Rama capacului de camin va fi incastrata intr-o placa de beton armat astfel incat sa ramana un guler de 5 cm deasupra placii de beton, peste care se va turna asfalt in cazul drumurilor asfaltate.

Lucrarea: Amenajari exterioare sediu administrativ S.C. A.D.P. S.A., Oradea	PR. NR. 560/2016	S.R.L. ORADEA PRO-ARH
Beneficiar: S.C. A.D.P. S.A. ORADEA	PL. NR. 4/AC	
Sef proiect: arh. Pafka Ernest Proiectat: ing. Socaciu Radu Intocmit: ing. Socaciu Radu	2016	
DETALIU CAMINE MASE PLASTICE		