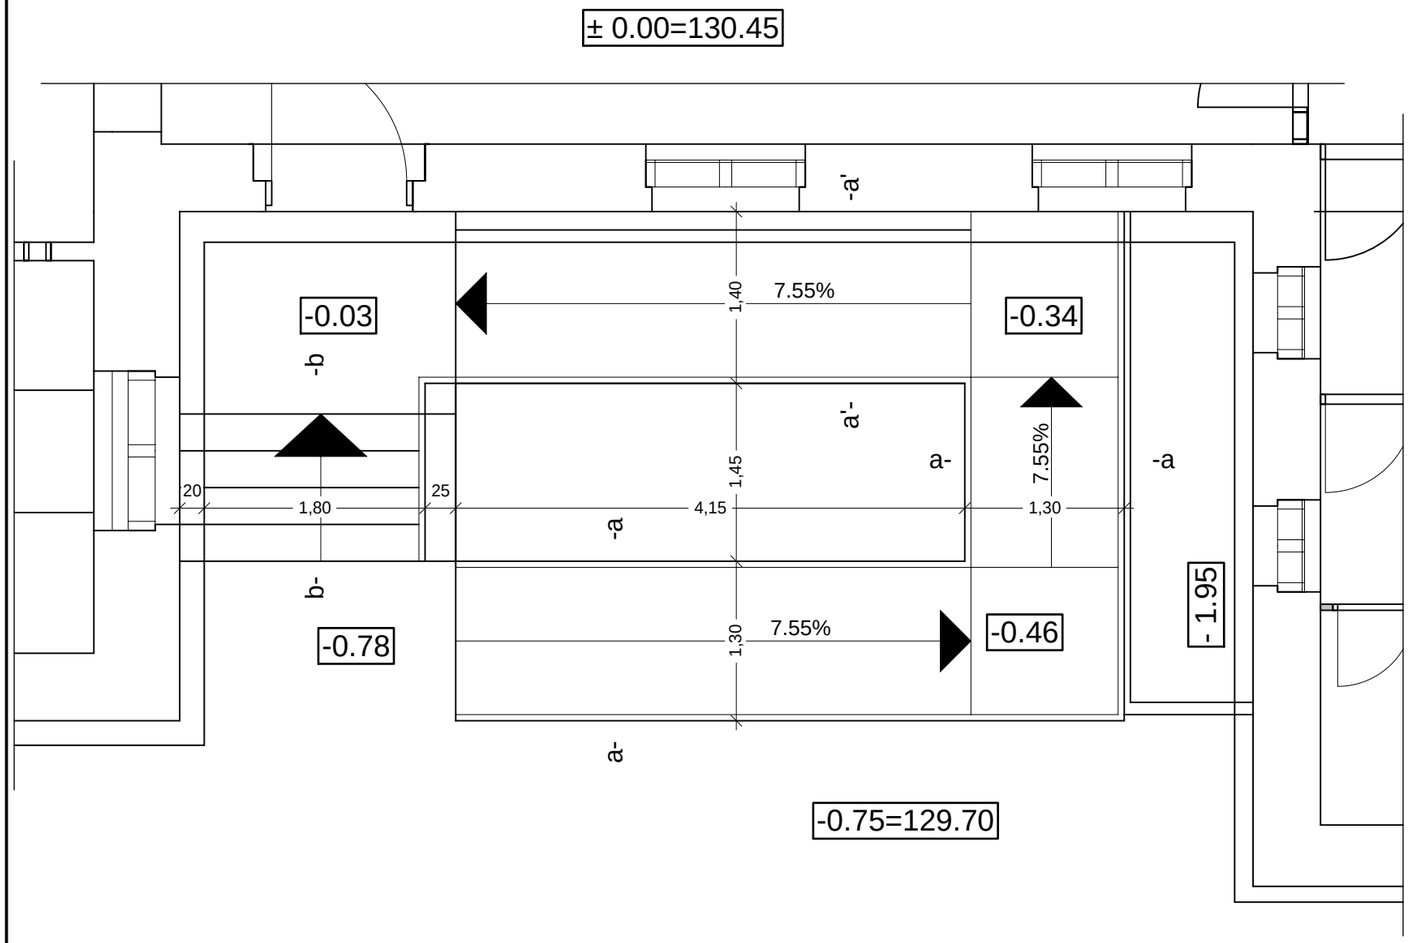

Secțiunea 1-1 (sub gard)

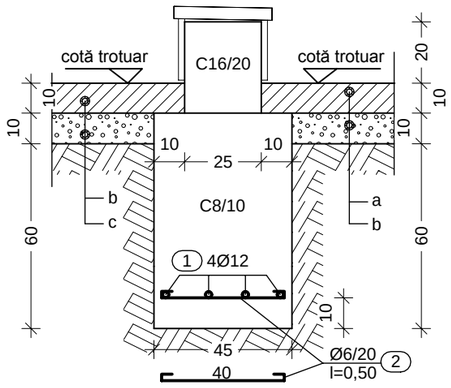

Secțiunea 2-2 (sub stâlp)

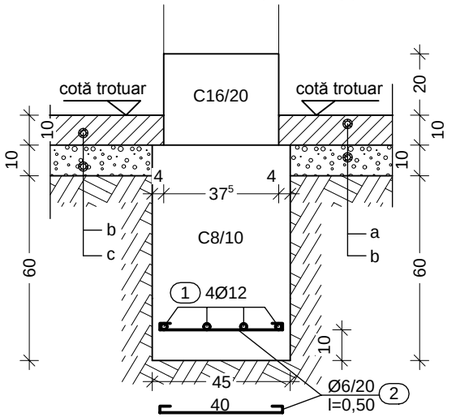

Secțiunea 3-3 (sub porți)

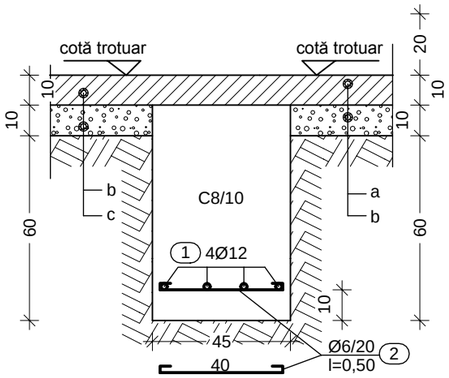

EXTRAS DE ARMARE: OB37, detalii gard

Pos.	Buc	Diametru Ø	Lungime	Calit Otel	L pe dimensiuni (m) OB37 6	OB37 12	PC52
1	4	12	110,00	OB37		440,00	
2	505	6	0,50	OB37	252,50		
Total lungimi pe diametre (m)					252,50	440,00	
Greutate pe ml (kg)					0.222	0,888	
Greutate pe diametru (kg)					57,00	391,00	
GREUTATEA TOTALA (KG)					448,00		

LEGENDĂ

(a) Placa beton C6/7,5 cu plasă Ø6 la 20
(b) Pietriș
(c) Umplutură de pământ bine compactată
(d) Hidroizolație rigidă
(e) Dop de bitum

Secțiunea a-a (a'-a')

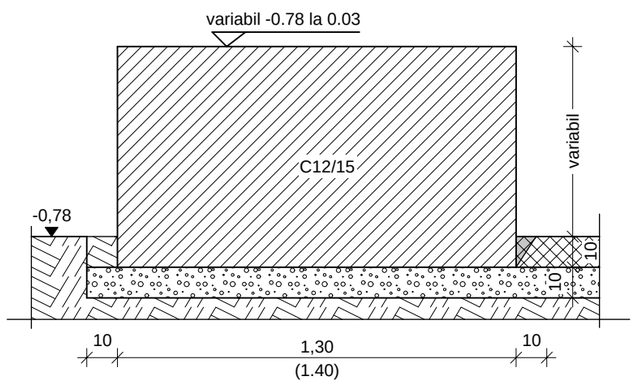

Secțiunea b-b

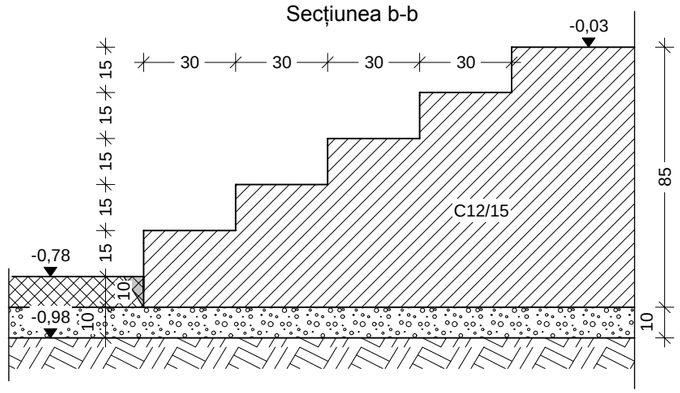

MATERIALE
BETON C16/20, C8/10, C12/15
OȚEL OB37,PC52

PROIECTARE CONSTRUCTII CIVILE SI INDUSTRIALE
VIFEX
STR.ZALAULUI NR.9 ORADEA
TEL:0359/808671 FAX:0359/808670
E-MAIL: SVIFEX@YAHOO.COM

BENEFICIAR:

S.C. A.D.P.S.A. ORADEA

LUCRAREA:

Amenajare lucrări ext. la sediu administrativ S.C. A.D.P.S.A. ORADEA

Str. Tribunalului nr 8 Oradea

Proiect numărul: 721/2016
Scara 1/50 1/20

Șef proiect	arh. PAFKA ERNEST	
Proiectat	Ing. NEGREA FELIX	
Intocmit	Ing. NEGREA FELIX	
Verificat		

Arhitectura: sc PRO-ARH srl

PLAN RAMPĂ ȘI DETALII FUNDAȚII
DETALII FUNDAȚII GARD

Planșa nr. 1/R