Plan cadru tamplarie ax 9/C-E
scara 1:50

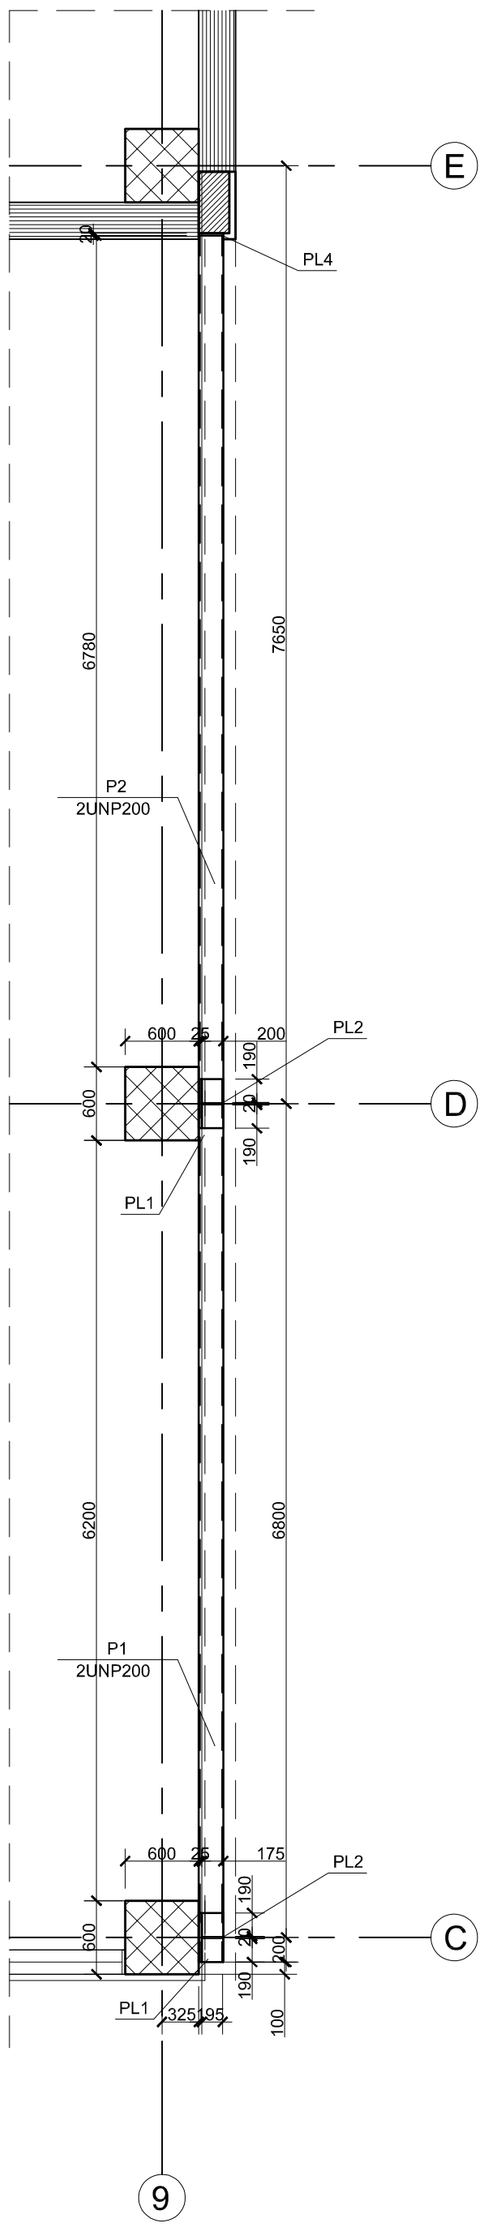

Detaliu rezemare pe stalp prefabricat
scara 1:20

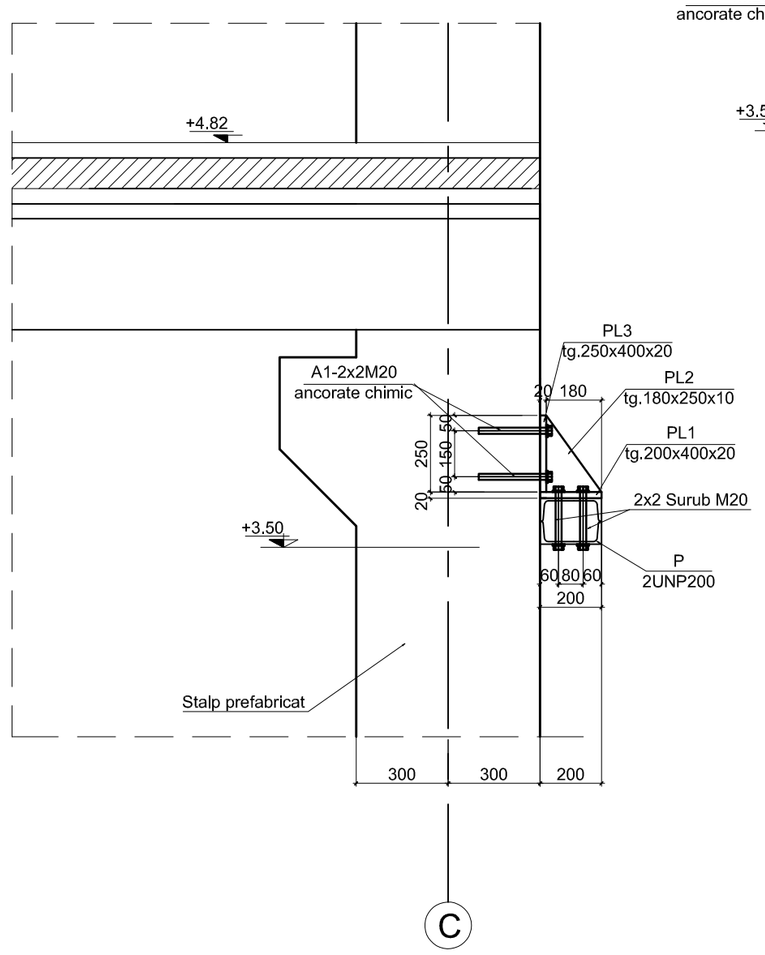

Detaliu rezemare pe stalp beton armat-vedere frontala
scara 1:20

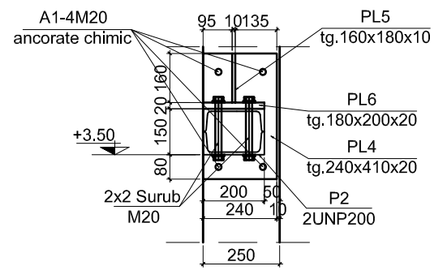

Detaliu rezemare pe stalp beton armat-vedere laterala
scara 1:20

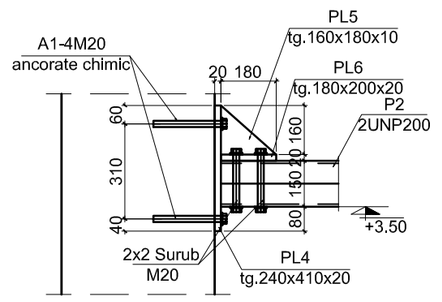

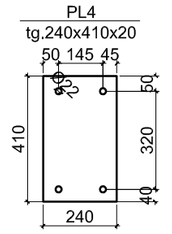

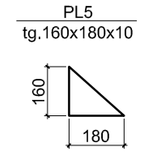

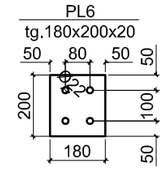

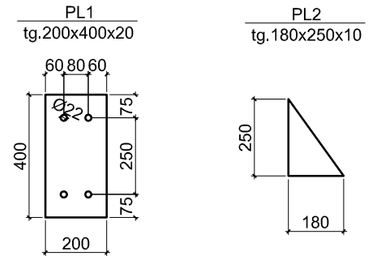

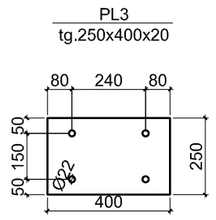

Extras laminate structura metalica tamplarie ax 9/C-E									
Poz.	Denumire	buc	Dimensiuni			Lungime	Greutati		
							/m	/buc	/total
						(mm)			
PL1	placuta	2	200	x	20	400	31.40	12.56	25.12
PL2	placuta	2	180	x	10	225	14.13	3.18	6.36
PL3	placuta	2	250	x	20	400	39.25	15.70	31.40
PL4	placuta	1	240	x	20	410	37.68	15.45	15.45
PL5	placuta	1	160	x	10	180	12.56	2.26	2.26
PL6	placuta	1	180	x	20	200	28.26	5.65	5.65
P1	grinda	2	UNP200			7000	26.00	182.00	364.00
P2	grinda	2	UNP200			7080	26.00	184.08	368.16
A1	ancore chimice	14	M20			250	2.46	0.62	8.61
TOTAL LAMINATE									827.01
SUDURA SI MATERIAL MARUNT							5.00	%	41.35
TOTAL									868.36

EXTRAS SURUBURI-Cadru tamplarie ax 9/C-E								
Poz.	Denumire	buc	Dimensiuni			Lungime	Greutati		
							/m	/buc	/total
						(mm)			(kg)
S1	Surub gr-8.8	12	M		20	250	2.46	0.62	7.44
	Piulita gr-8.8	24	-			-	-	0.01	0.24
	Saiba gr-8.8	24	-			-	-	0.02	0.48
TOTAL									8.16

NOTA:

GROSIMEA CORDOANELOR DE SUDURA VA FI DE 0.7 DIN GROSIMEA MINIMA A ELEMENTELOR CARE SE IMBINA, IAR LUNGIMEA LOR PE TOT PERIMETRUL DE CONTACT.
ELECTROZI E38T SAU E38A.
CALITATE MATERIAL OL37, PENTRU CARE CONSTRUCTORUL VA PREZENTA CERTIFICAT DE CALITATE.
TOATE ELEMENTELE METALICE SE VOR PROTEJA ANTICOROZIV.

	ing.		A1	
Verificator/ Expert	Nume	Semnătura	Cerința	Referat / Expertiza Nr. / Data

EUROCON EC CONCEPT

S.C. Eurocon Concept S.R.L.
Str. General Traian Mosoiu nr.13, ap. 3
Oradea, jud. Bihor, Romania
C.U.I.: 32366558 NR. REG. COM.: J5/1678/2013
TEL.: 0359/416013 MOBIL: 0744607276

Lucrare: Modificari nestructurale la Centrul de afaceri cu produse agroalimentare			PR. NR 122/ 2016
Amplasament: Oradea, str. Corneliu Coposu, nr. cad. 179163			FAZA: D.T.A.C. +P.T.
Beneficiar: ADMINISTRATIA DOMENIULUI PUBLIC S.A.			
Şef proiect:	arh. Tivadar I. Daniel		SCARA 1:20
Şef colectiv:	ing. Gelu Costea		Detalii structura metalica tamplarie ax 9/C-E
Proiectat:	ing. Gyula Koteles		DATA martie 2016
Întocmit:	ing. Richard Bai		PL. NR Rm3
Verificat:	ing. Gelu Costea		REVIZIE R0