PLAN DE SITUATIE SCARA 1:50

PLANSA A1

DEVIERE CANALIZARE MENAJERA DN 300MM
CU CAMINE BETON CU GARNITURA DN 1000 MM

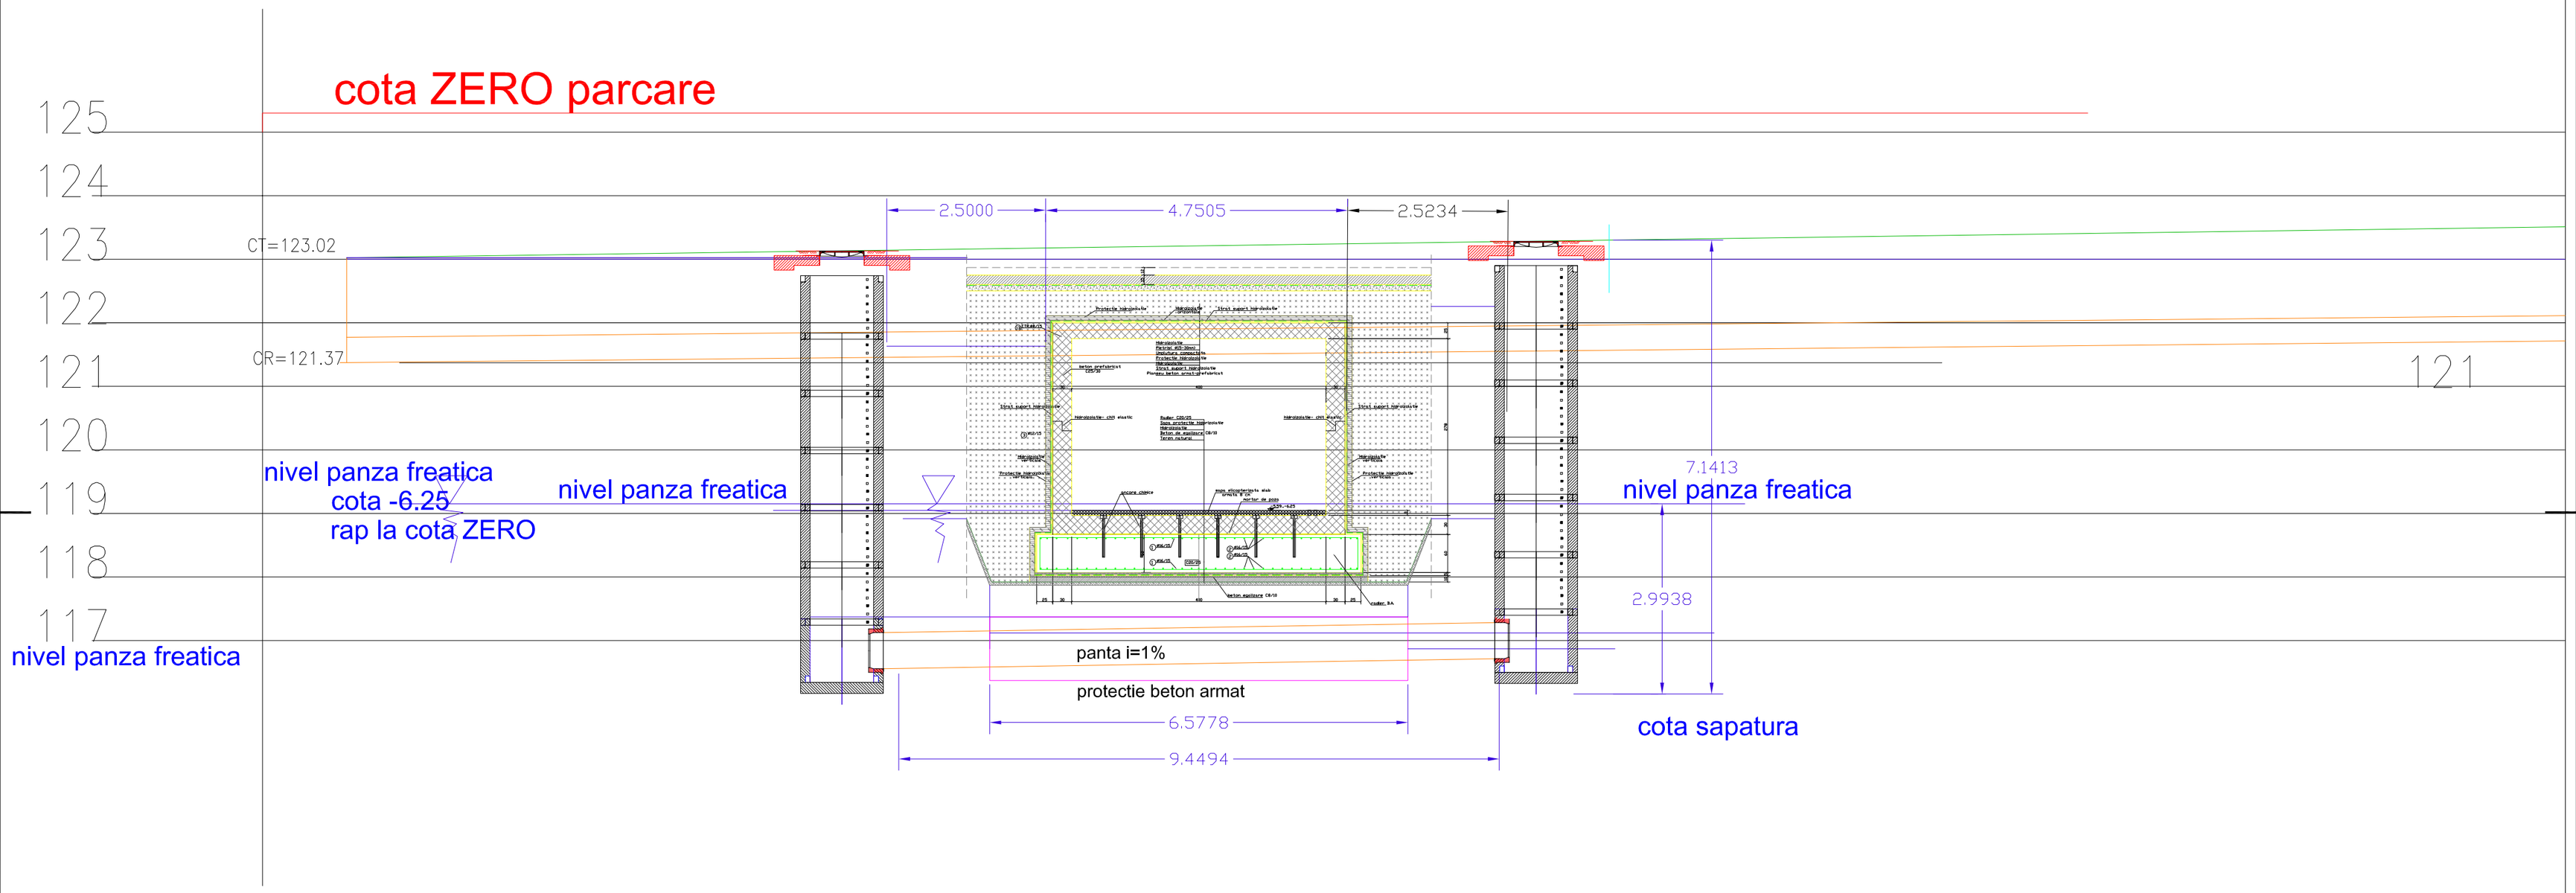

ELEMENT CILINDRIC INELAR
DIN BETON IMPERMEABILIZAT
CU TREPTE ACCES
SI GARNITURA DE ETANSARE

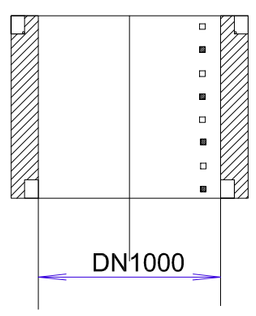

LEGENDA

- conducta de canalizare PVC SN12 DN400
- tub protectie beton armat impermeabilizat
- nivel teren

VERIFICATOR/ EXPERT	NUME	SEMNATURA	CERINTA	REFERAT/EXPERTIZA NR./DATA
SC REPLICA S.R.L				Beneficiar:ADP ORADEA — Proiect nr: 34/2016
SPECIFICATIE	NUME	SEMNATURA	Scara: 1:50	Titlu proiect: DEVIERE RETE APA DN400 SI CANALIZARE DN300 IN VEDEREA REALIZARII PASAJULUI SUBTERAN PIATA ROGERIUS — Faza: PT
SEF PROIECT	ING JUNC CORNELIU			
PROIECTAT	ING JUNC CORNELIU		Data:	Titlu plansa: SECTIUNE LONGITUDINALA CANALIZARE IN RAPORT CU PASAJUL — Plansa nr. 3
VERIFICAT	DIACONESCU DUMITRU			