
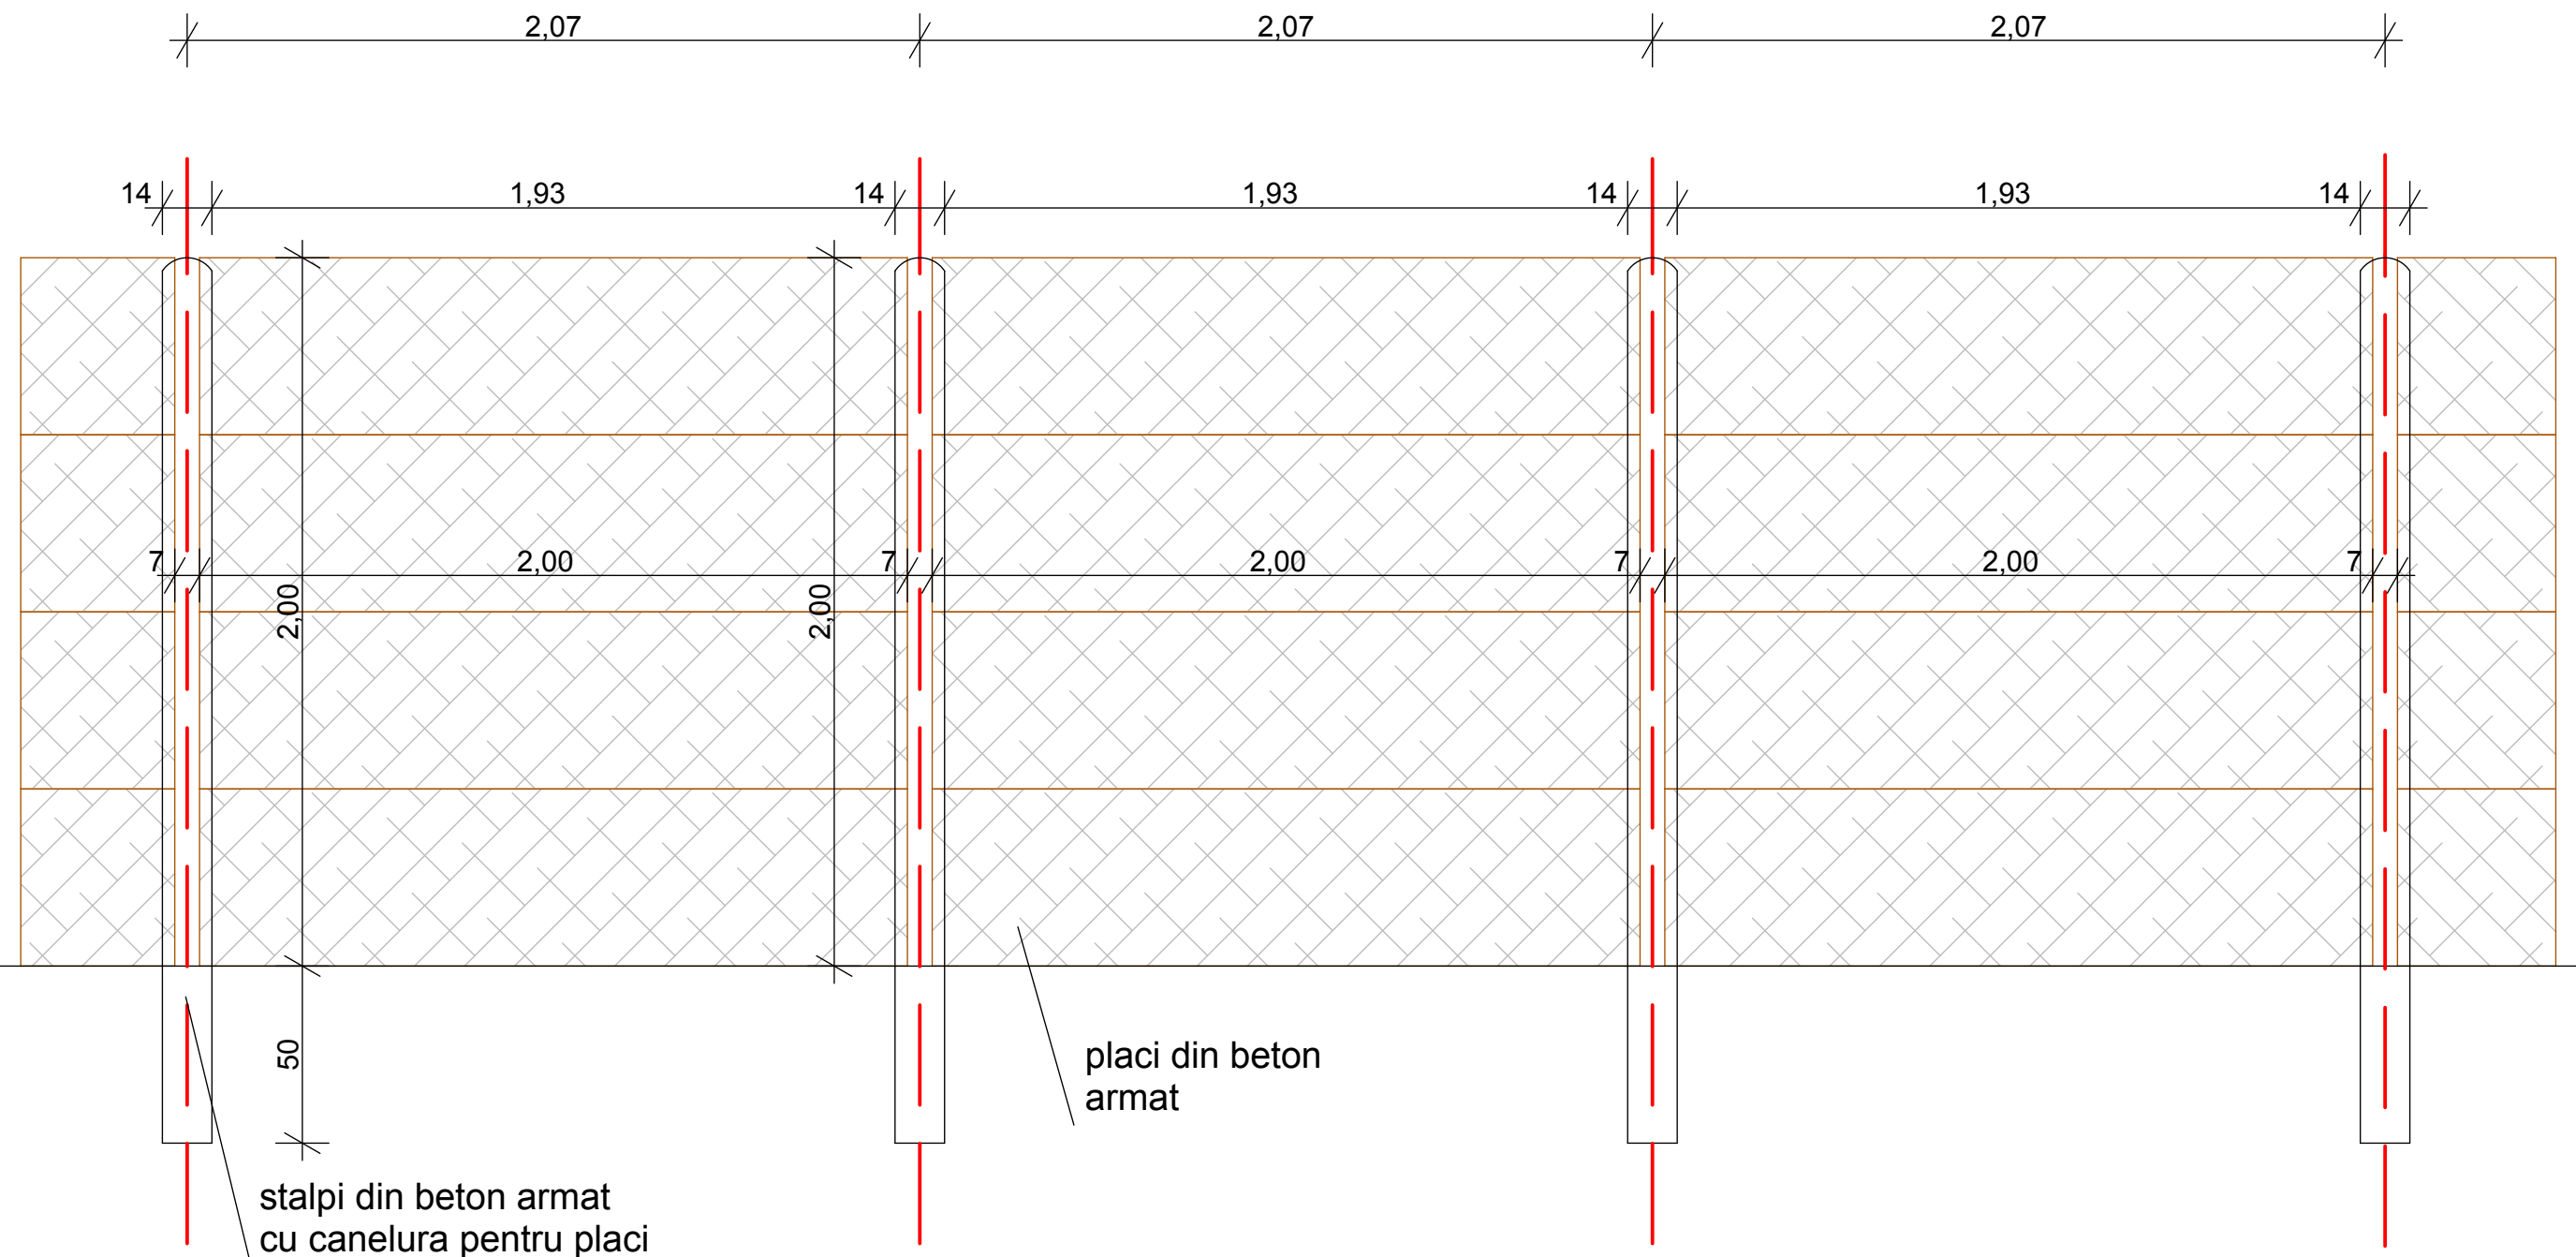


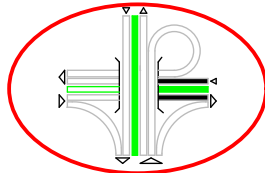

 S.C. Pro Ex Co S.R.L. ORADEA C.U.I. 17801909 Oradea, str.Jiului nr.16	Beneficiar : ADMINISTRATIA DOMENIULUI PUBLIC S.A. ORADEA RO. BH.		Denumire proiect : IMPREJMUIRE IN INCINTA CIMITIR MUNICIPAL ORADEA	Proiect nr. 40/2015
	Sef proiect:	ing. Moca Eugen	Denumire plansa: Detalii Gard	Faza : DT+DDE
	Proiectat:	arh. Patcas Anda		Data : iunie 2015
	Desenat:	arh. Patcas Anda		Plansa nr. 03 / A
				Scara : 1 : 20