


DETALIU DE EXECUTIE GARD
DIN STALPI SI PLACI DIN BETON
Scara 1:20

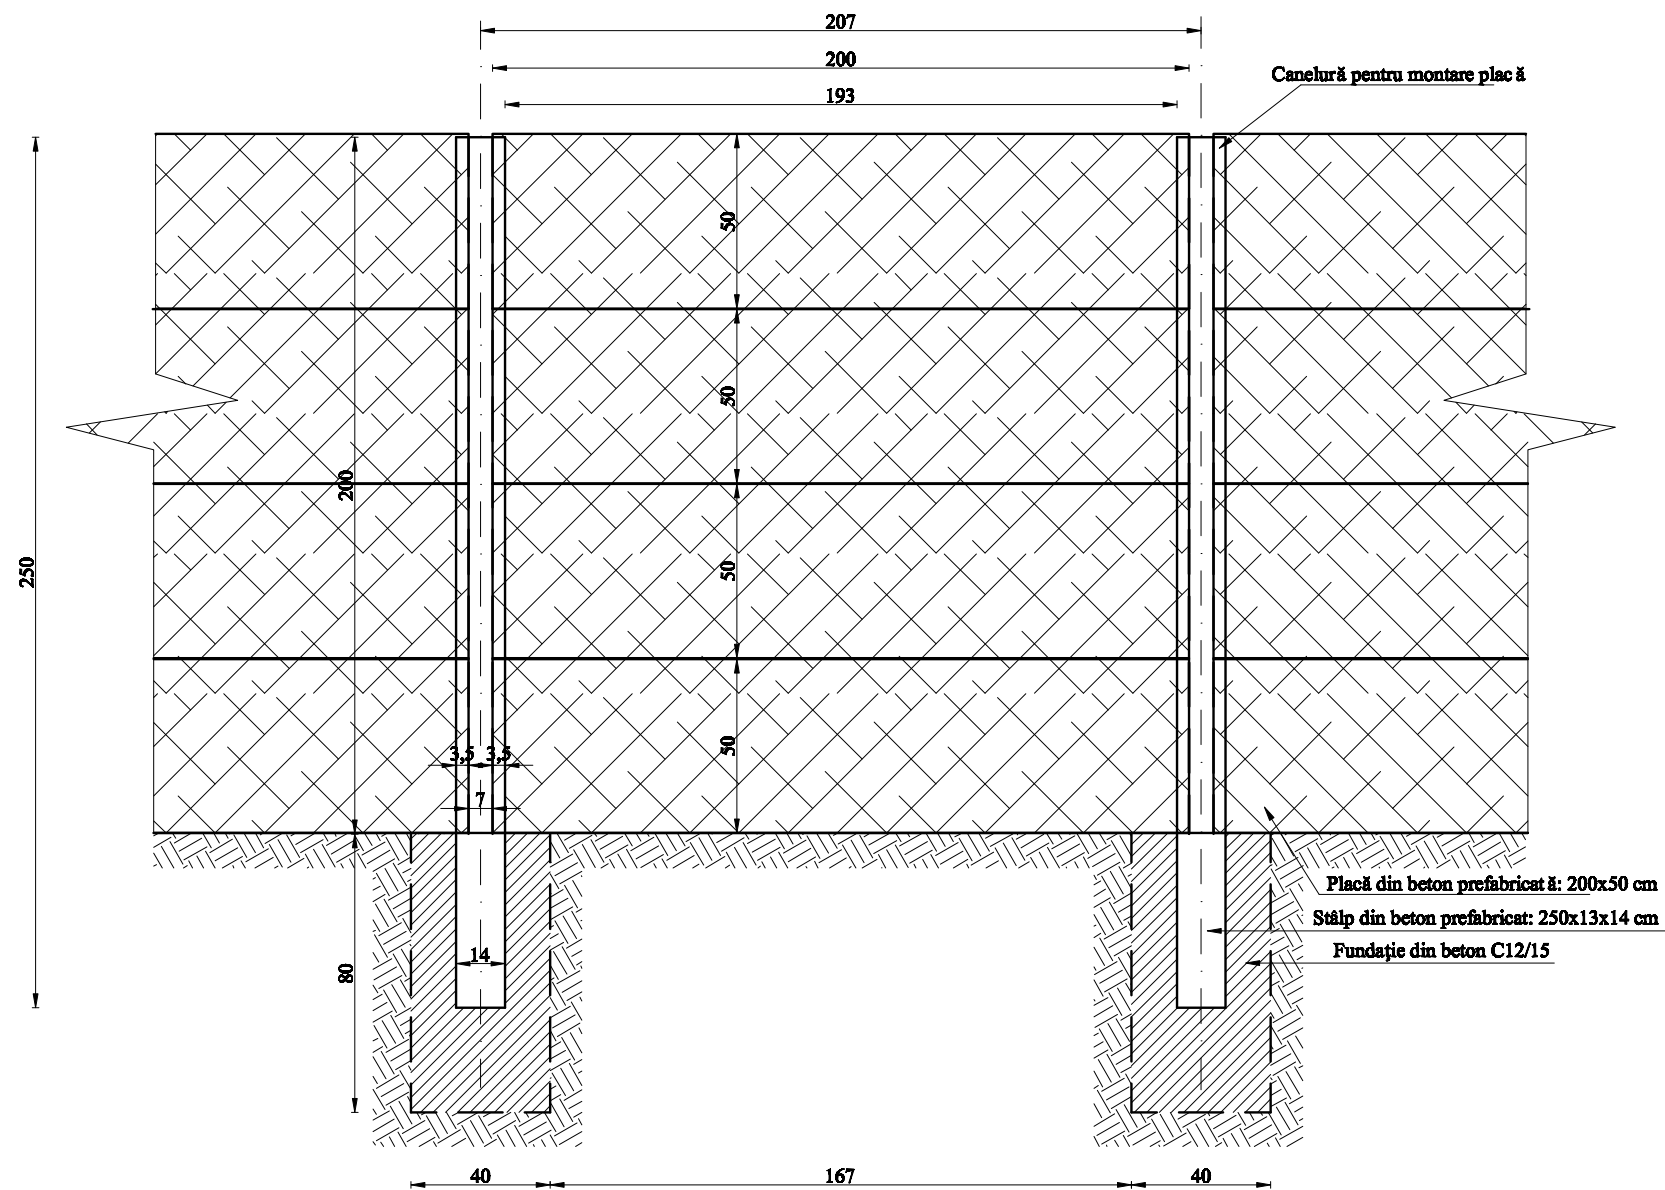

 s.c. Pro Ex Co S.R.L. ORADEA C.U.I. 17801909 Oradea, str.Jiului nr.16	Beneficiar :			Denumire proiect :		Proiect nr. 40/2015
	S.C. ADMINISTRATIA DOMENIULUI PUBLIC S.A. ORADEA			IMPREJMUIRE IN INCINTA CIMITIR MUNICIPAL ORADEA		Faza : DT+DDE
	RO. BH.					Data : 2015
	Sef proiect:	ing. Moca Eugen		Denumire planşa: DETALIU DE EXECUTIE GARD DIN STALPI SI PLACI DIN BETON		Planşa nr. R-01
	Proiectat:	ing. Moma Nicolae				Scara : 1 : 20
	Verificat:	ing. Moca Eugen				
	Desenat:	ing. Moma Nicolae				