

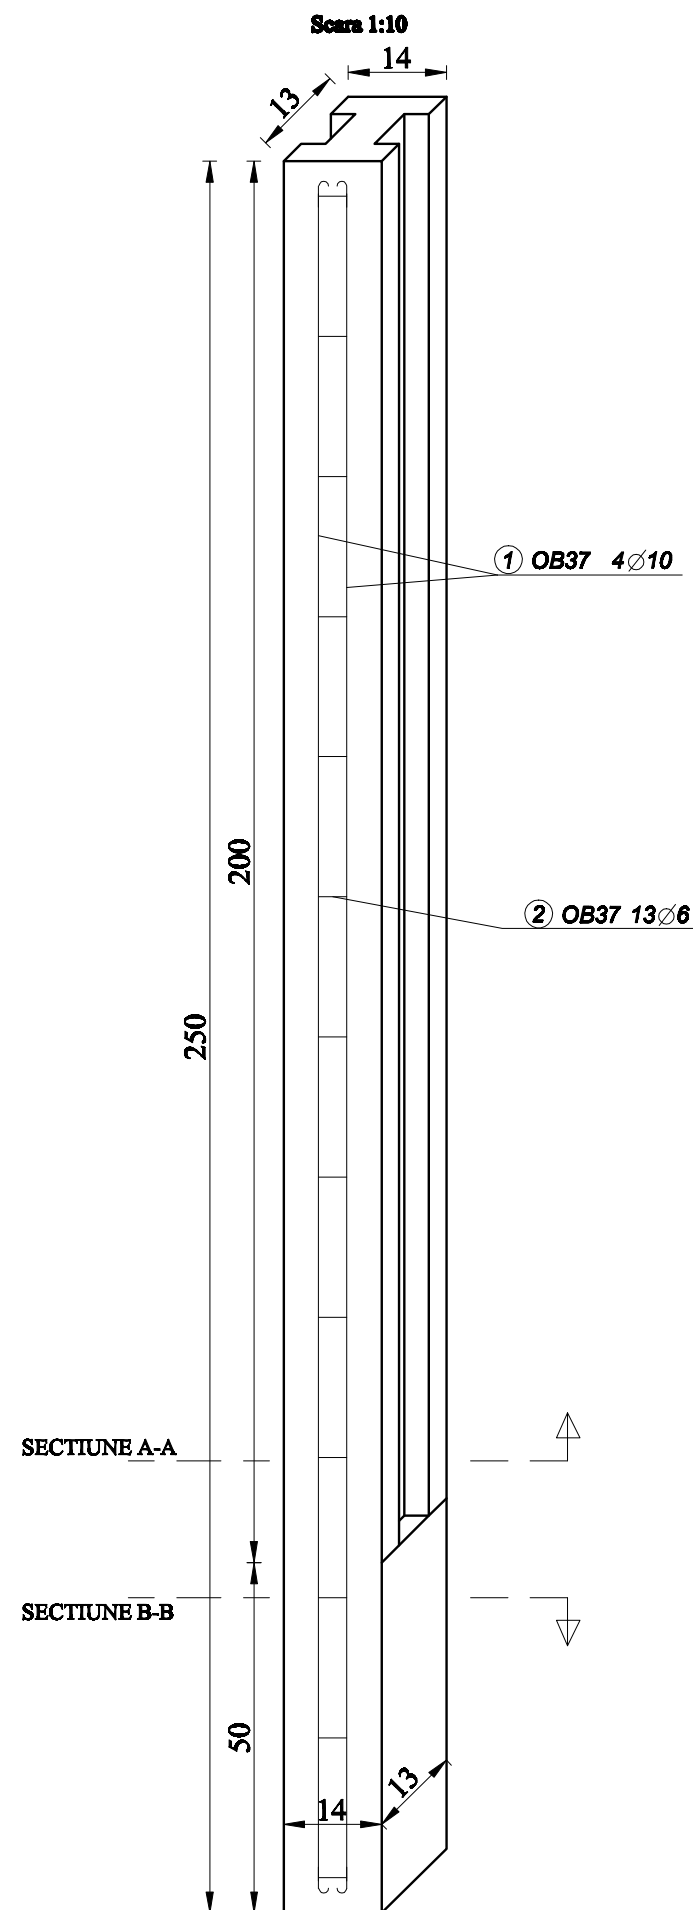


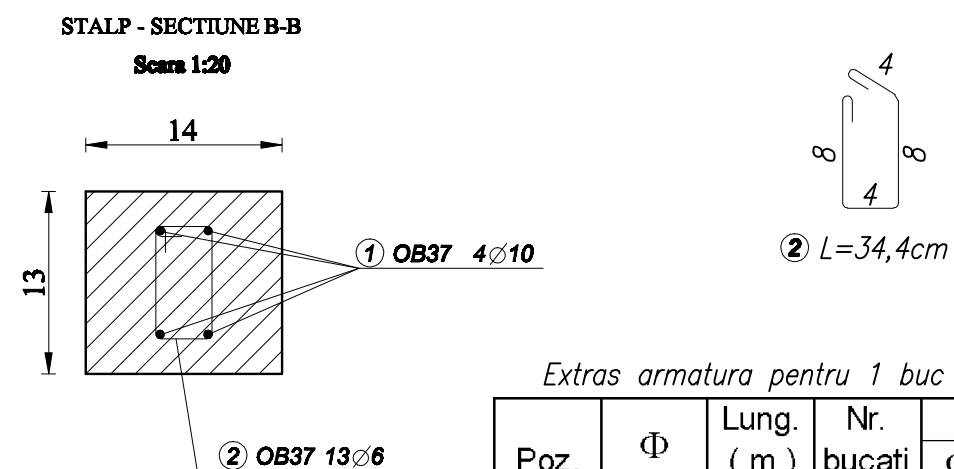


DETALIU DE EXECUTIE STALP PREFABRICAT DIN BETON

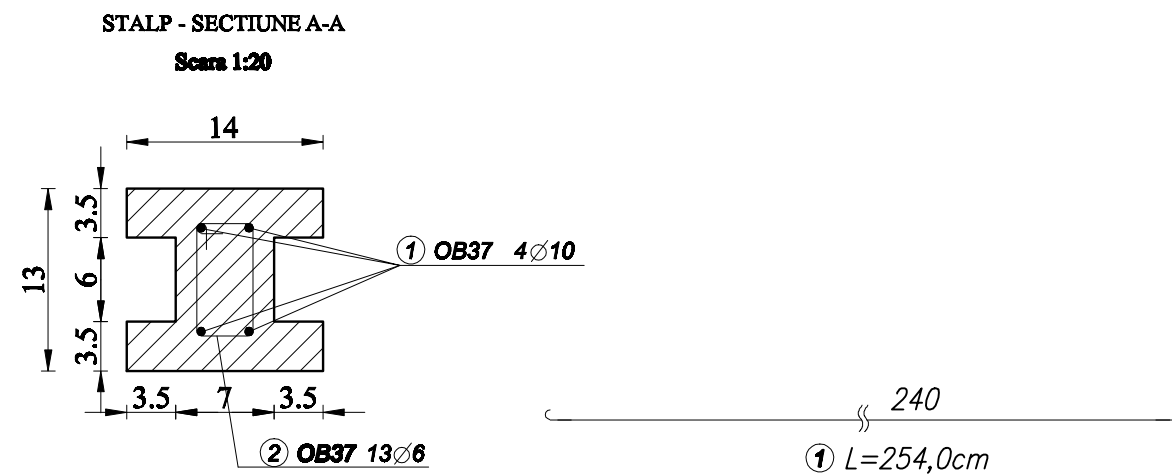

Extras armatura pentru 1 buc stalp:

Poz.	Φ	Lung. (m)	Nr. bucati	OB37	
				Φ6	Φ10
1	10	2,54	4	-	10,16
2	6	0,344	13	4,47	-
Total lungimi pe diametre				4,47	10,16
Masa unitara pe diametre				0,222	0,671
Masa pe diametre				1,0	6,8
Total pe tipuri de otel				7,8	

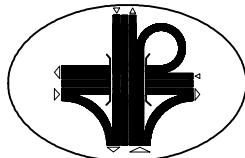 s.c. Pro Ex Co S.R.L. ORADEA C.U.L. 17801909 Oradea, str.Jiului nr.16	Beneficiar :		Denumire proiect :		Proiect nr.
	S.C. ADMINISTRATIA DOMENIULUI PUBLIC S.A. ORADEA		IMPREJMUIRE IN INCINTA CIMITIR MUNICIPAL ORADEA		40/2015
	RO. BH.				Faza :
					DT+DDE
	Sef proiect:	ing. Moca Eugen	Denumire plansa:		Planşa nr.
	Proiectat:	ing. Morar Nicolae	DETALIU DE EXECUTIE		R-02
	Verificat:	ing. Moca Eugen	STALP PREFABRICAT DIN BETON		Scara :
	Desenat:	ing. Morar Nicolae			1 : 10 1 : 20