
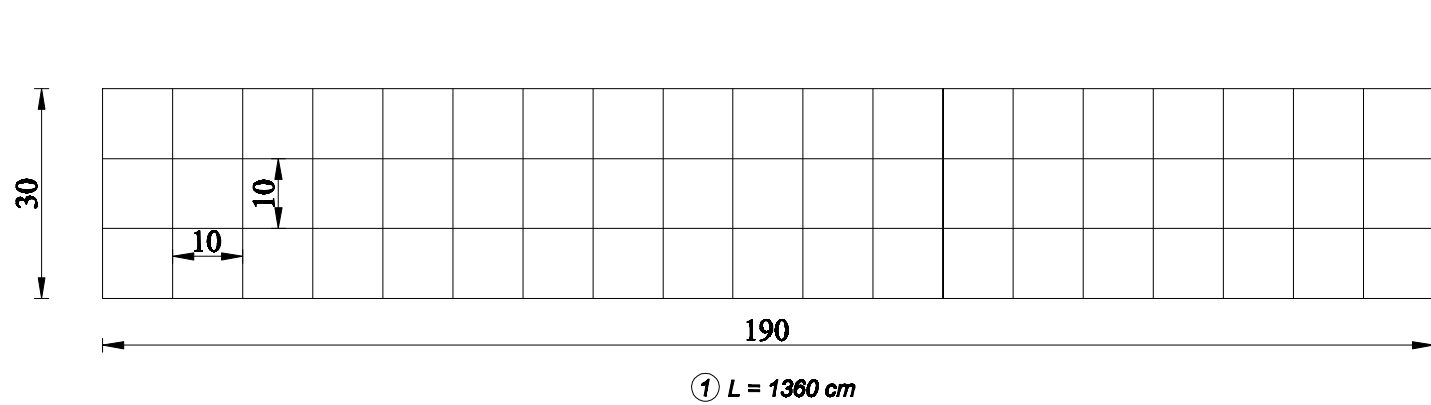
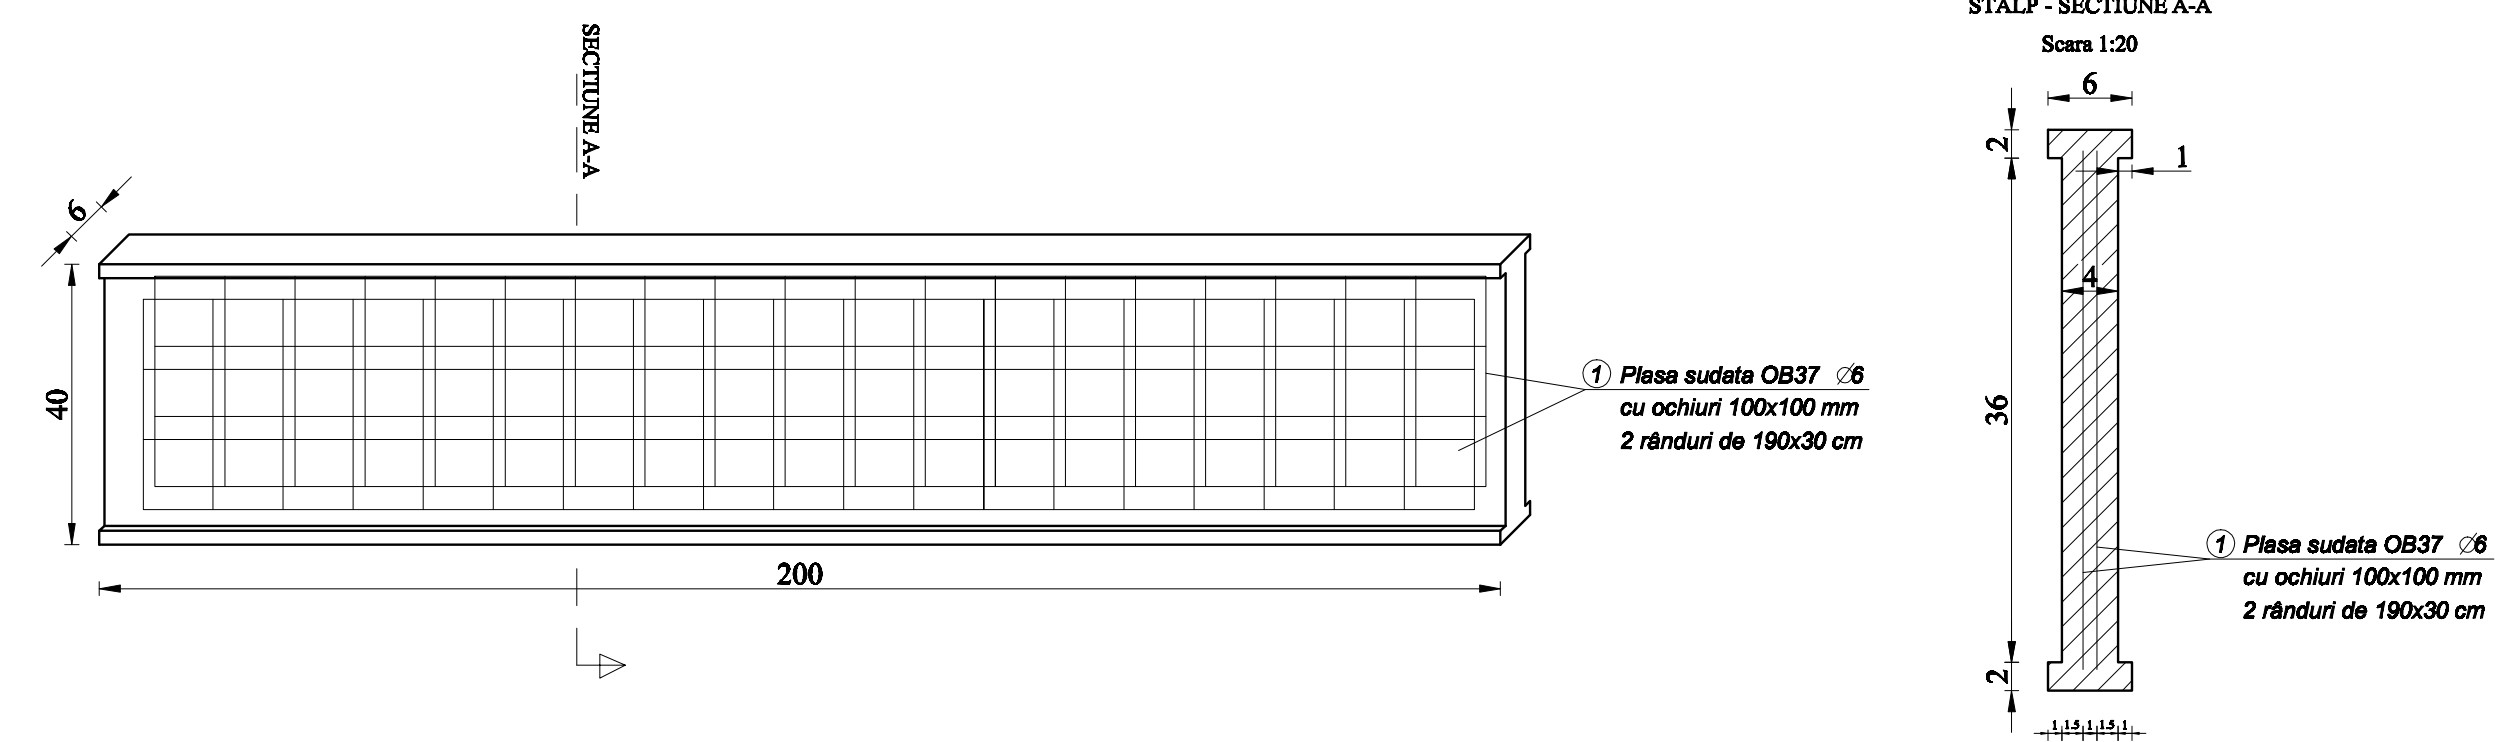


DETALIU DE EXECUTIE PLACA PREFABRICAT DIN BETON

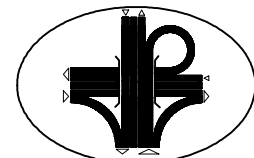

Extras armatura pentru 1 buc placa:

Poz.	Φ	Lung. (m)	Nr. bucati	OB37 $\Phi 6$
1	6	13,6	2	27,20
Total lungimi pe diametre				27,20
Masa unitara pe diametre				0,222
Masa pe diametre				6,0
Total pe tipuri de otel				6,0

 s.c. Pro Ex Co S.R.L. ORADEA C.U.L. 17801909 Oradea, str.Jiului nr.16	Beneficiar :		Denumire proiect :		Proiect nr.
	S.C. ADMINISTRATIA DOMENIULUI PUBLIC S.A. ORADEA		IMPREJMUIRE IN INCINTA CIMITIR MUNICIPAL ORADEA		40/2015
	RO. BH.				Faza :
					DT+DDE
	Sef proiect:	ing. Moca Eugen	Denumire planşa:		Planşa nr.
	Proiectat:	ing. Morar Nicolae	DETALIU DE EXECUTIE		R-03
	Verificat:	ing. Moca Eugen	PLACA PREFABRICATA DIN BETON		Scara :
	Desenat:	ing. Morar Nicolae			1 : 10 1 : 20