


# SECTIUNE TRANSVERSALA PASAJ

## ALCATUIRE STRATURI RUTIERE

- strat uzura (imbracaminte) din beton asfaltic tip BA16 de 4 cm grosime
- strat de legatura din binder de cribluratip BAD20 de 6 cm grosime
- strat de umplutura/monolitizare din beton de ciment C20/25 de 10 cm grosime
- dala de beton C30/37 armata cu plasa PC52 100x100x10mm, de 23cm grosime pe latimea pasajului si 25cm pe restul lungimii
- covor de cauciuc 2cm grosime, pe latimea pasajului
- strat superior de fundatie din balast stabilizat cu ciment de 15cm grosime
- strat de fundatie din balast compactat 100% de 15-20 cm grosime

15.40m = Zona de interventie

Nivel superior al sinei (NSS)

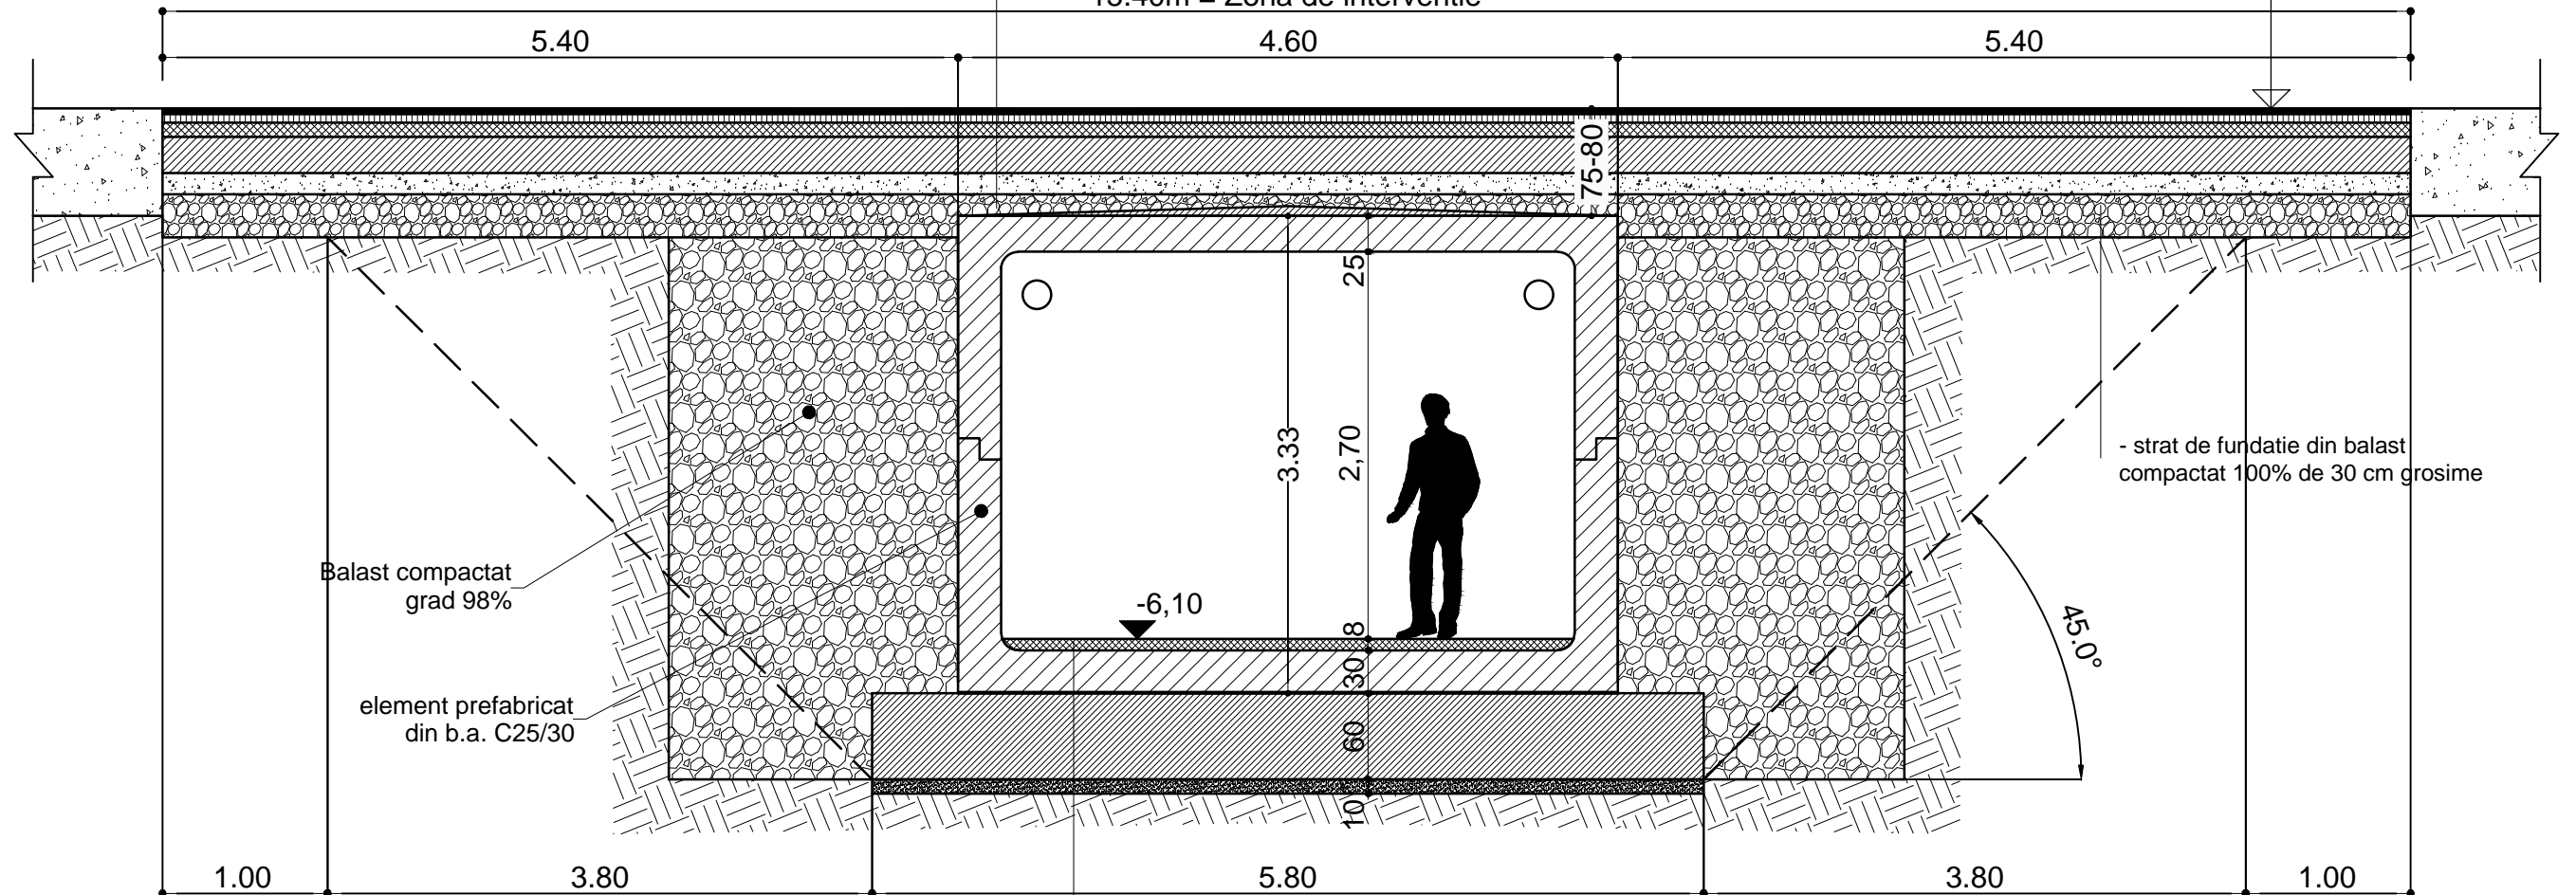

Balast compactat grad 98%

element prefabricat din b.a. C25/30

- strat de fundatie din balast compactat 100% de 30 cm grosime

## ALCATUIRE FUNDATII

- sapa elicopterizata slab armata 8 cm
- element prefabricat din B.A. 30 cm
- strat mortar pozare 1 cm
- radier din B.A. C25/30 60 cm
- sapa protectie
- strat de protectie la solicitari mecanice din geotextil
- hidroizolatie bentonitica
- strat de protectie la solicitari mecanice din geotextil
- beton egalizare
- pamant compactat



S.C. DRUM PROIECT S.R.L.

ORADEA  
Str. Mioritei nr. 22  
Tel. 0359.411.915, 0730.712.361

Beneficiar :

**S.C. ADMINISTRATIA DOMENIULUI PUBLIC S.A.**

Oradea, Piata Emanuil Gojdu nr.21, jud. Bihor

Sef proiect: ing. Nic. Gageanu

Verificat : ing. Nic. Gageanu

Denumire proiect :

**DOCUMENTATIE TEHNICA  
DEFACERE/REFACERE LINII  
DE TRAMVAI LA LUCRAREA  
"PARCARE D+P SI PASAJ DE  
LEGATURA PIATA ROGERIUS"**

Denumire plansa :

**SECTIUNE  
TRANSVERSALA  
PASAJ**

Contract:

368/3690/  
07.04.16

Faza :  
D.T.A.C.

Data :  
apr.2016

Planşa nr.  
4/D

Scara :  
1 : 50