



SECTIUNEA J-J
EXISTENTA
SC. 1:100

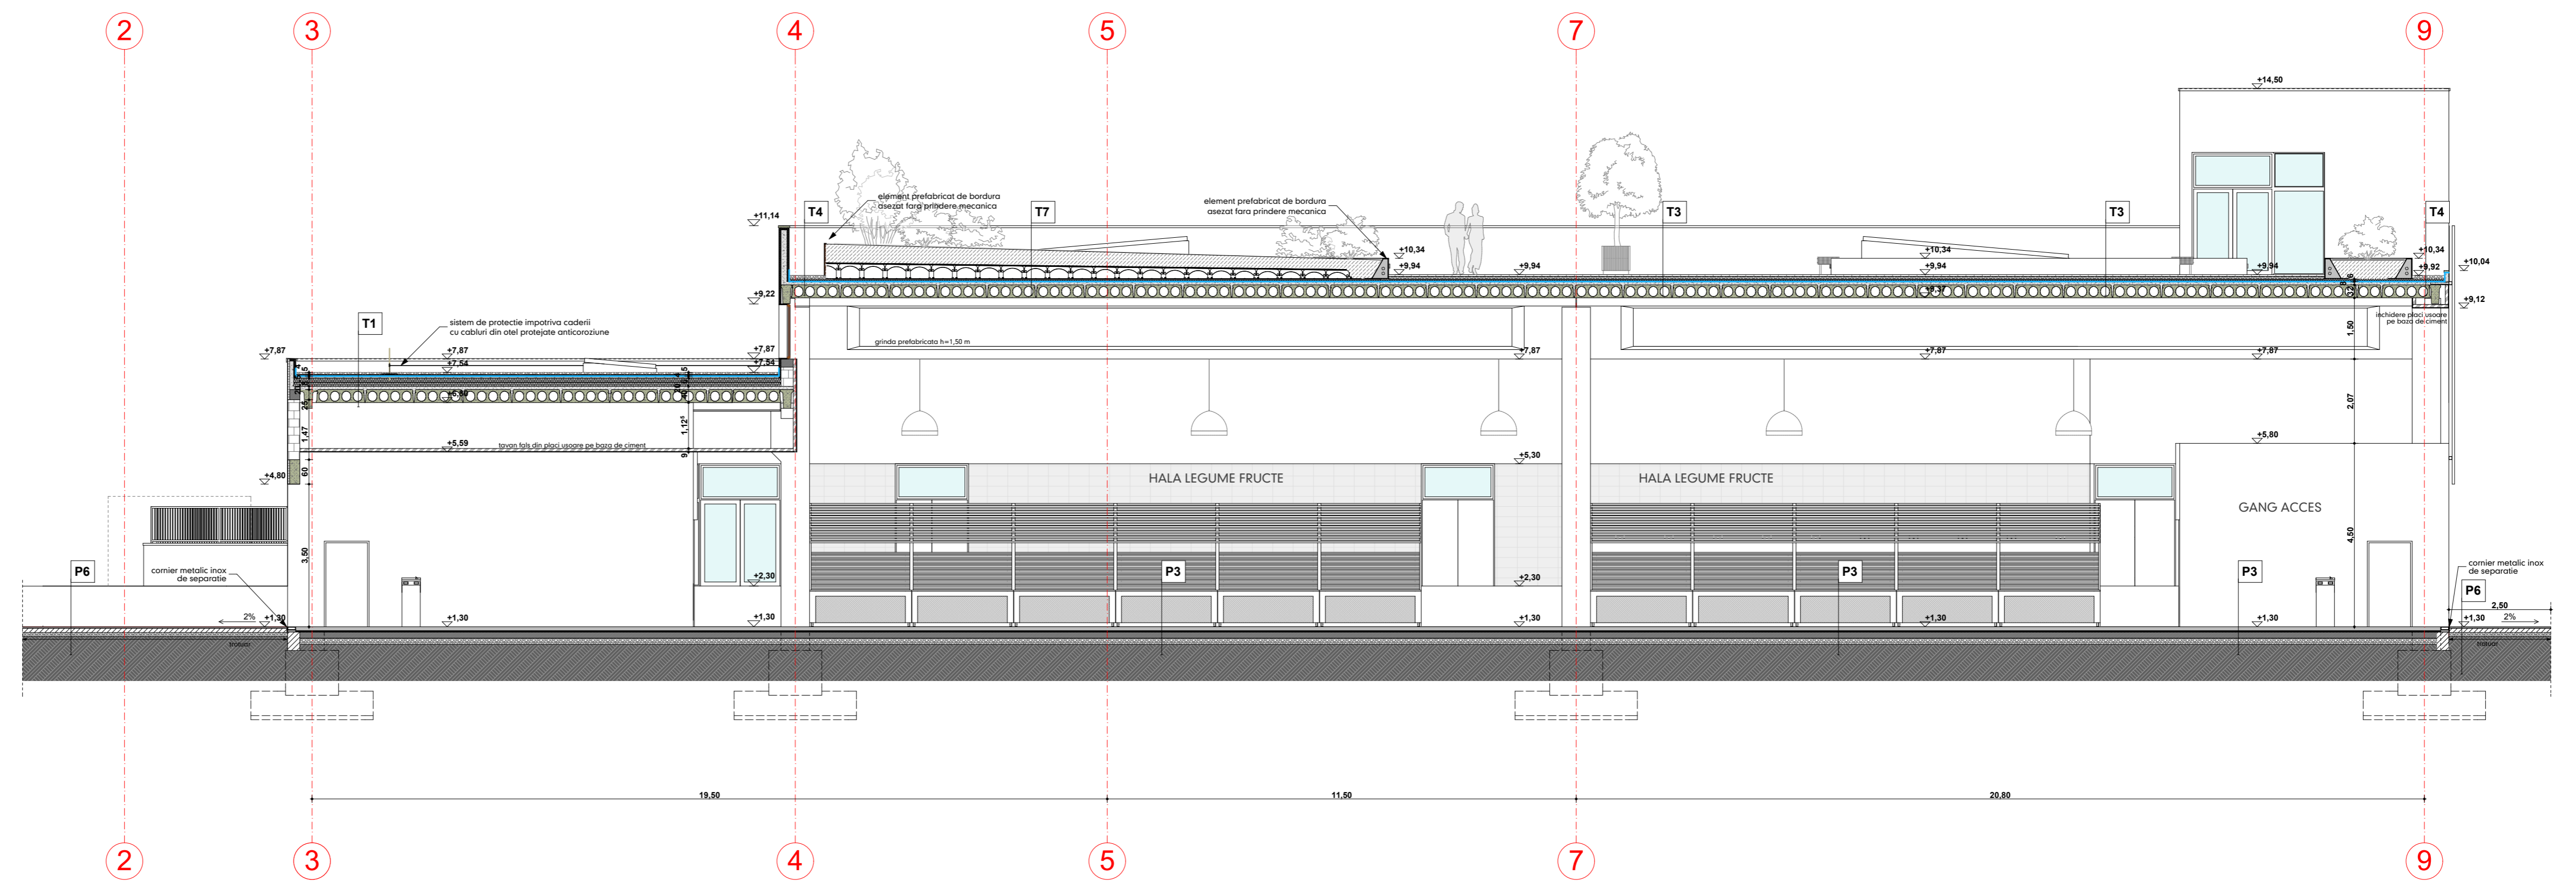

SECTIUNEA J-J
PROPUSA
SC. 1:100

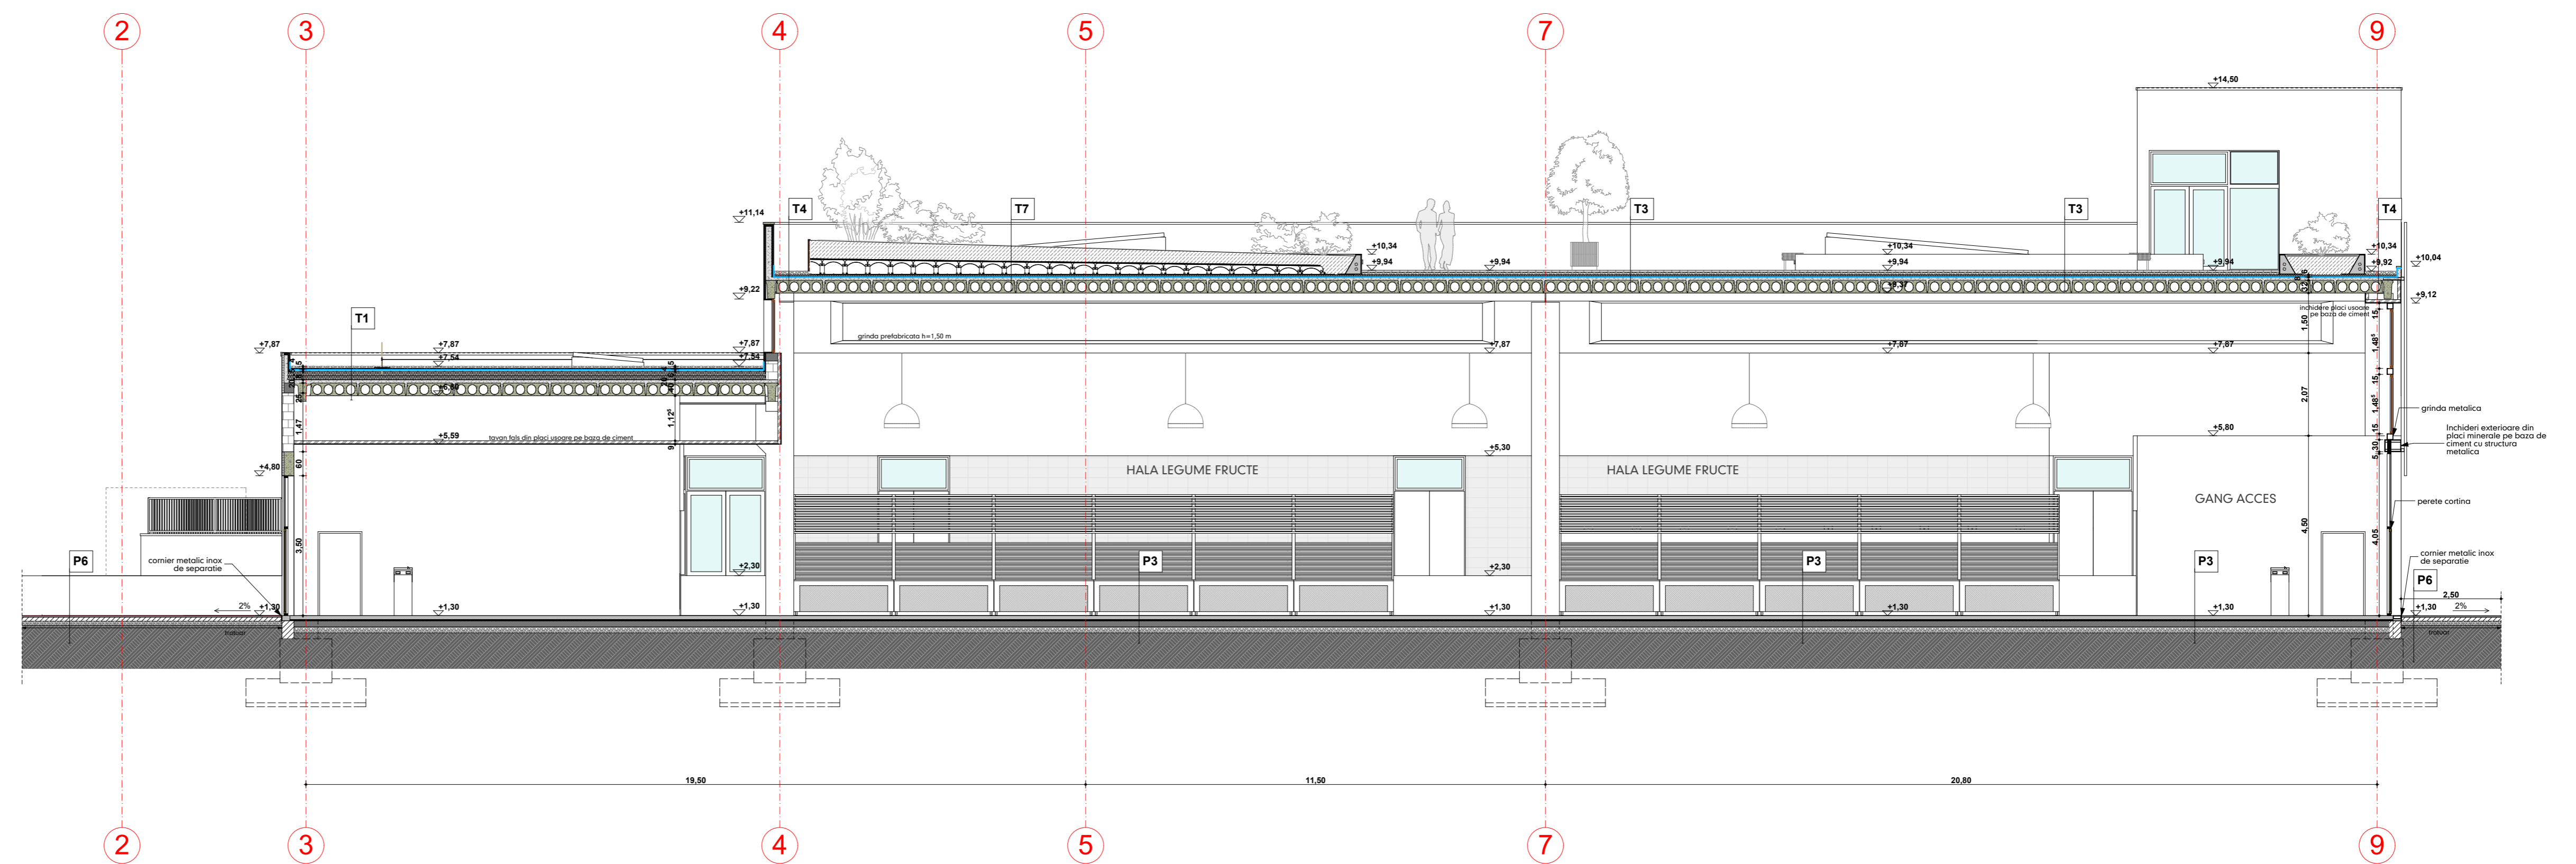

CONSTRUIRE CENTRU DE AFACERI
CU PRODUSE AGROALIMENTARE

		RO 410072 ORADEA STR. VASILE ALECSANDRI NR. 1, AP. 3, TEL. 0371 133 485, 0726 185 869 SC POLIART SRL WWW.POLIARTONLINE.COM		BENEFICIAR: ADMINISTRATIA DOMENIULUI PUBLIC S.A. PROIECT: MODIFICARI NESTRUCTURALE LA CENTRUL DE AFACERI CU PRODUSE AGROALIMENTARE ORADEA, STR. CORNELIU COPOSU, NR. CAD. 179163		PROIECT NR: 1060/ 2016	
SPECIFICATIE SEF PROIECT PROIECTAT REDACTAT	NUME ARH. TIVADAR I. DANIEL ARH. TIVADAR I. DANIEL ARH. MIHALCEANU MADALINA ARH. MIHALCEANU MADALINA	SEMNATURA _____ _____ _____ _____	DATA 01.2016 SCARA	PLANSA: SECTIUNE J-J EXISTENTA- PROPUSA	FAZA: D.T.A.C. + P.T. PLANSA NR: 05.A		